


2階平面図

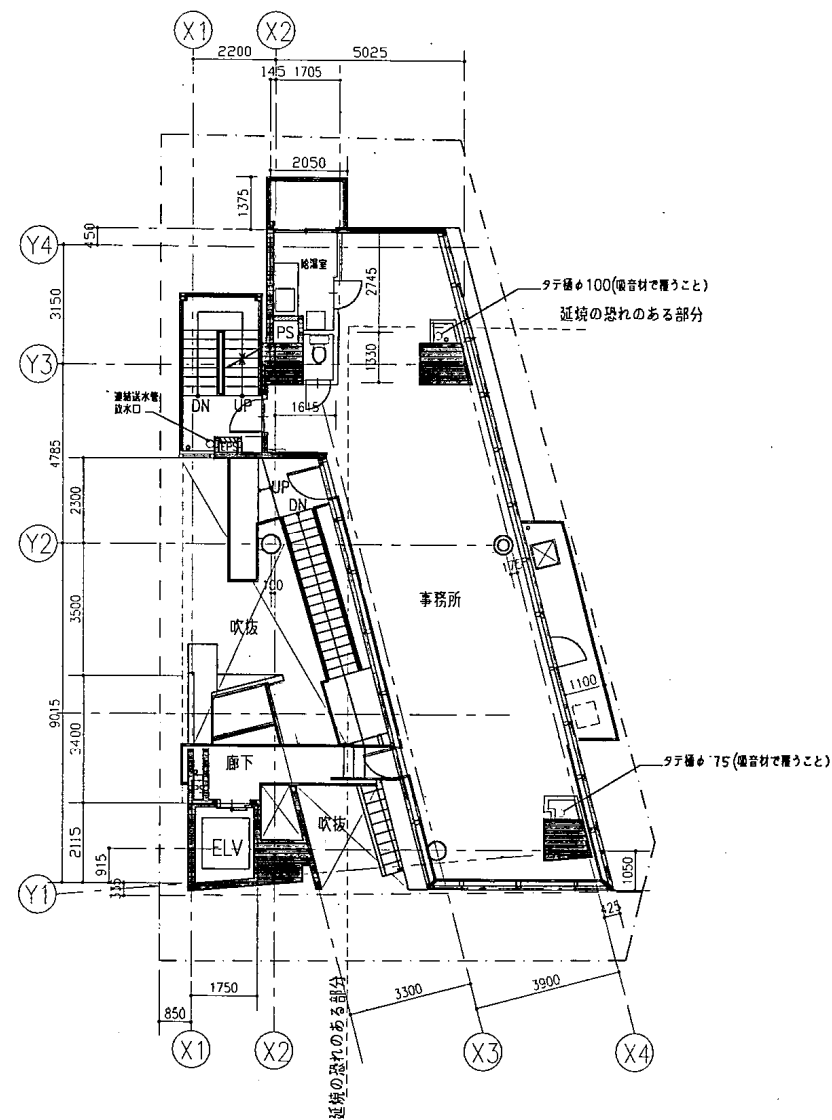

3階平面図

	株式会社 マツオカ・ワン・アーキテツツ 一級建築士事務所 Matsuoka +Wang Architects	一級建築士 登録番号第262595号 松岡 基子	Project (仮) パルデ百道	Date	Drawing No. A-9
			Drawing 2階3階平面図	Scale 1:100	