





アルポーレ天神 9F

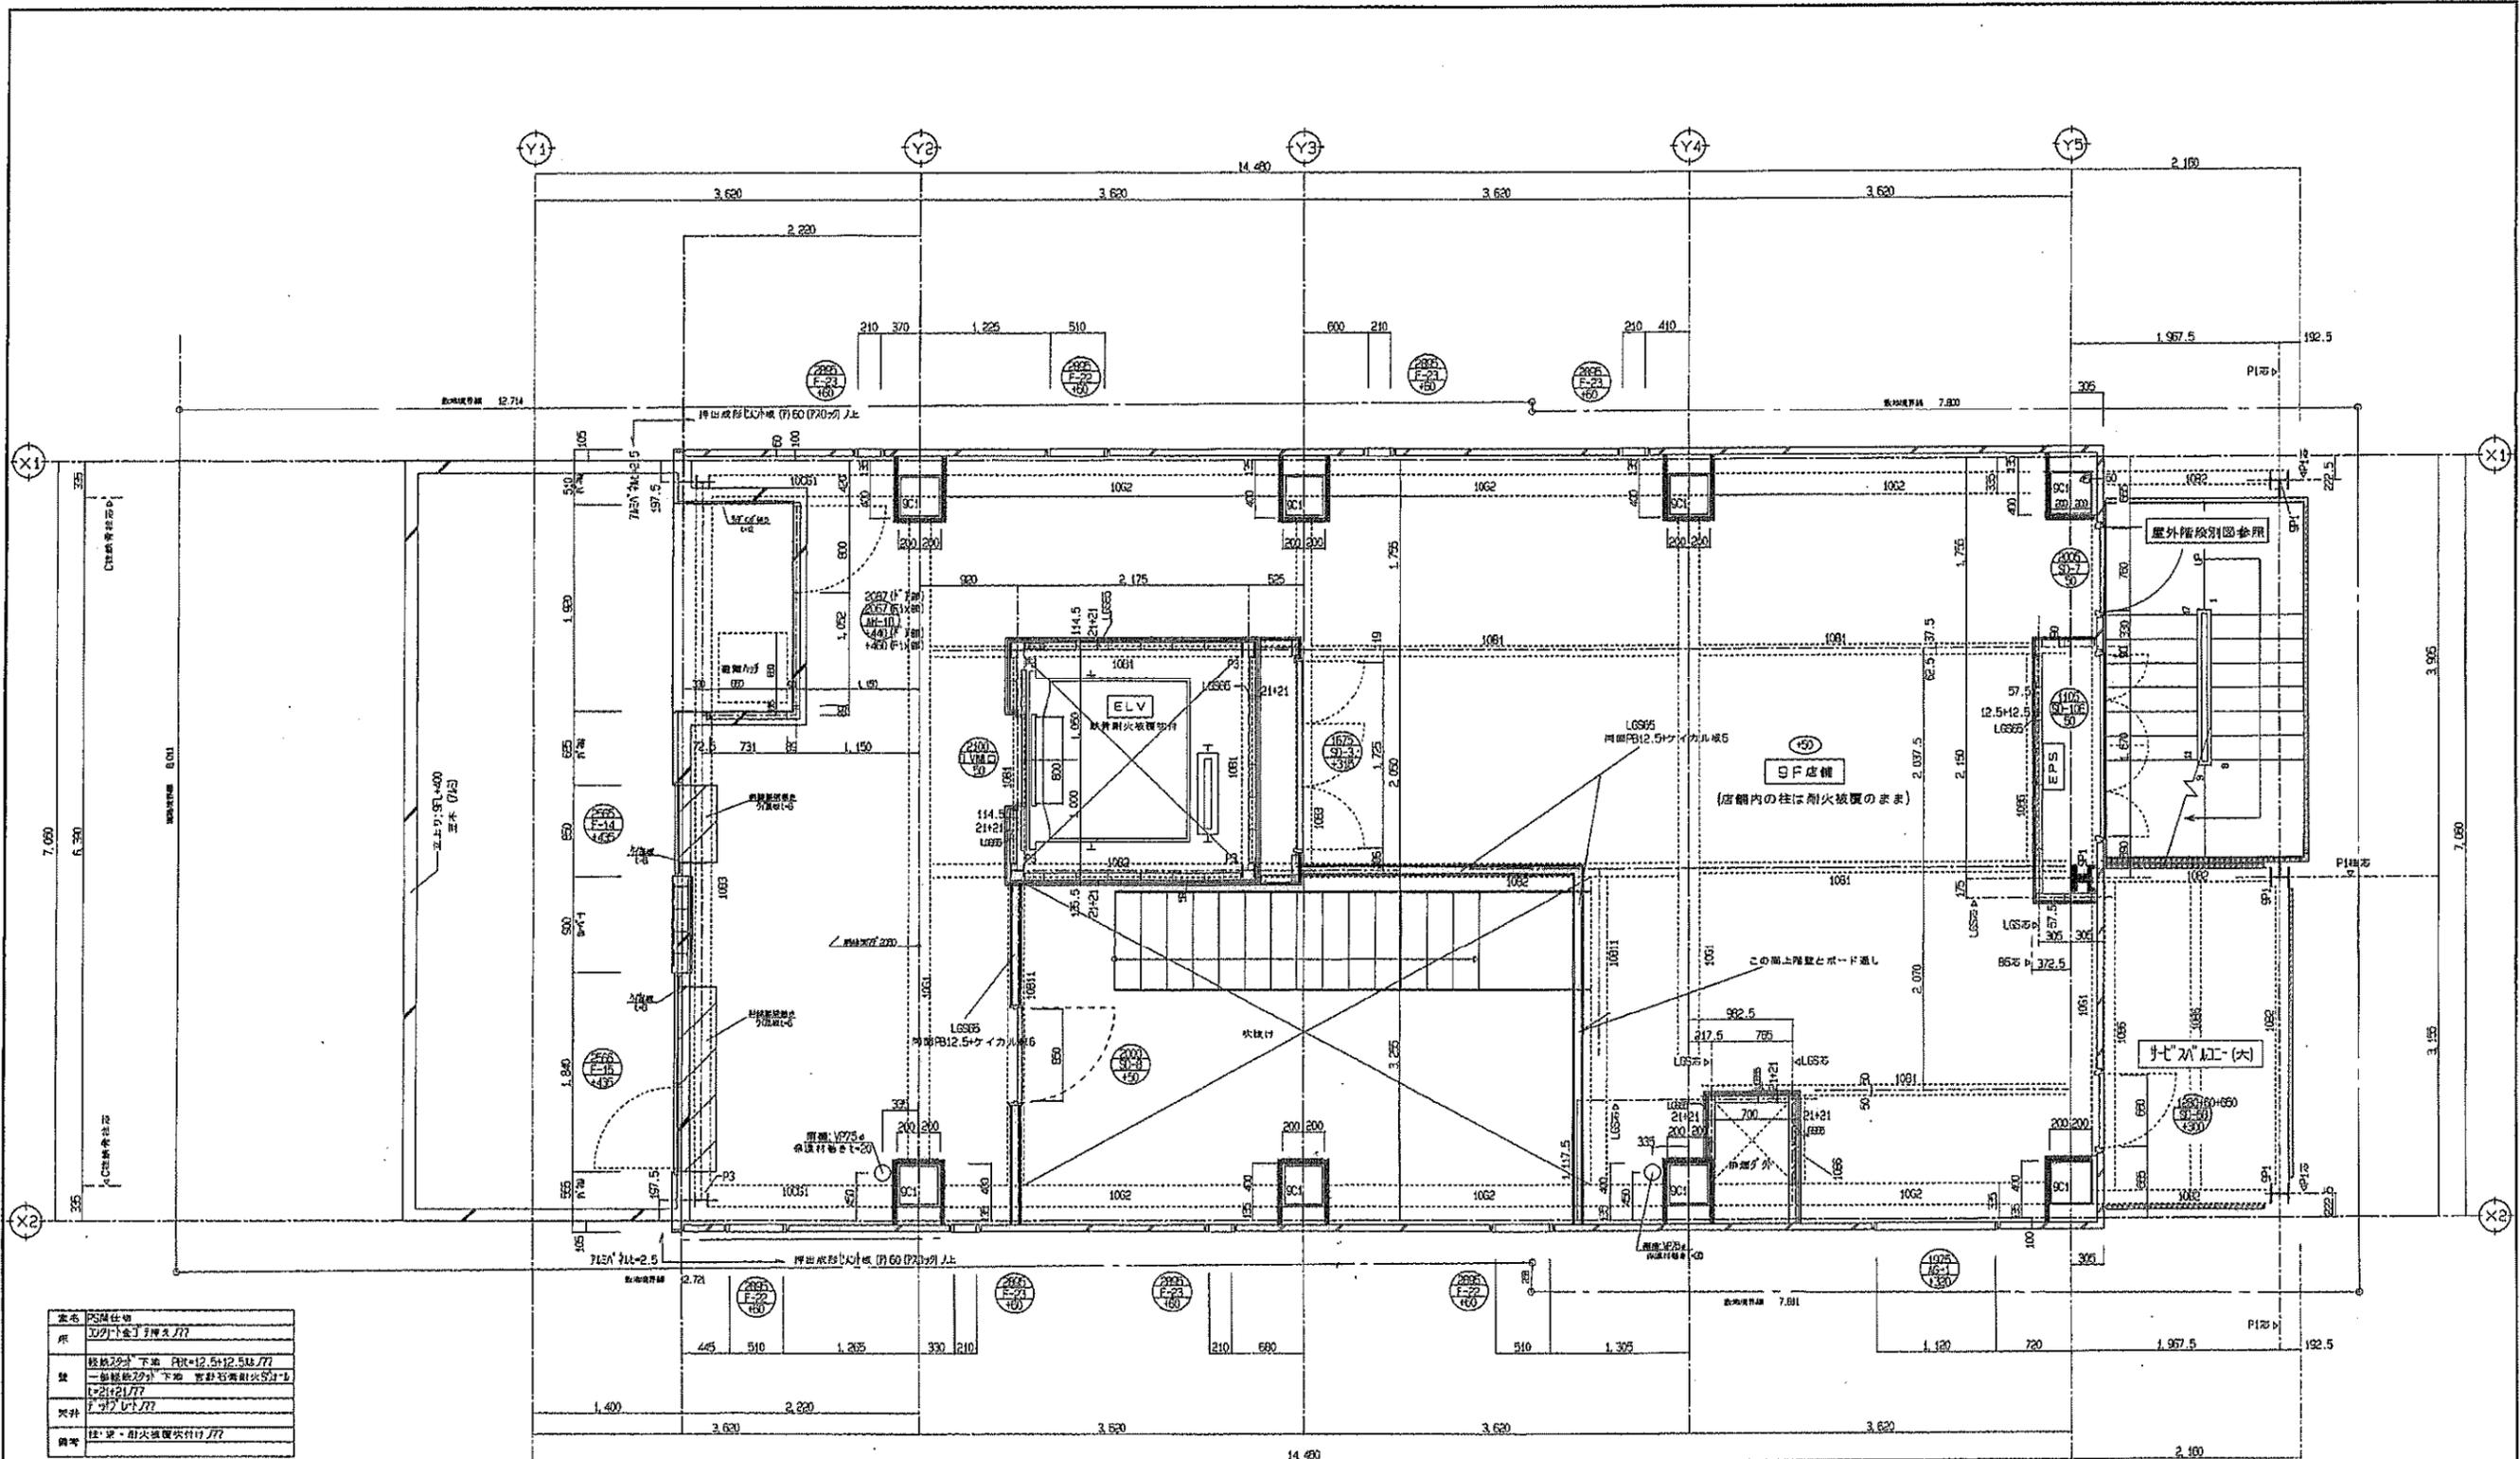

名称	PSM仕切
尺	12.5x12.5m
壁	鉄筋コンクリート 下地
天井	石膏ボード
床	フローリング
扉	防火扉
欄干	鉄製

名称	EPSM仕切
尺	12.5x12.5m
壁	鉄筋コンクリート 下地
天井	石膏ボード
床	フローリング
扉	防火扉
欄干	鉄製


名称	テナント内部 9F
尺	12.5x12.5m
壁	石膏ボード
天井	石膏ボード
床	フローリング
扉	防火扉
欄干	鉄製

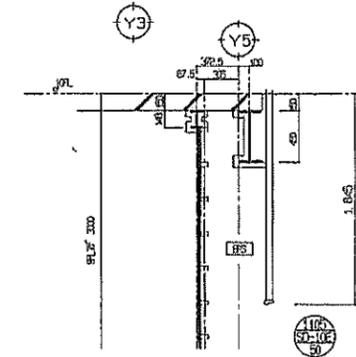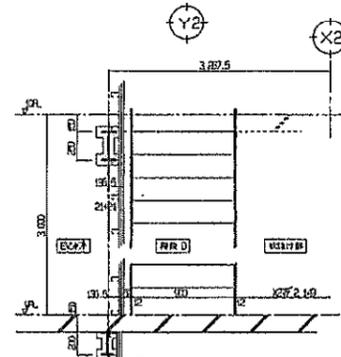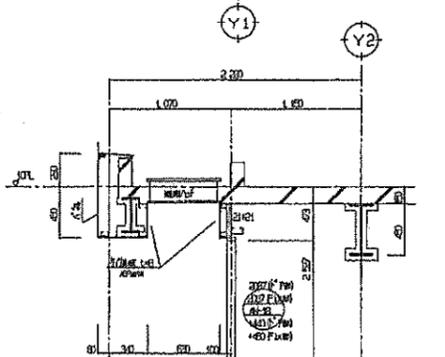

凡例

- 凡例
- 凡例
- 凡例


DATE	訂正事項	工事名	(株)天神2丁目ビル新築工事			
		図面名称	9階平面図			
		作成者	平井 浩	校核者	佐藤 誠	承認者
		スケール	1:30			
東急建設株式会社 九州支店						

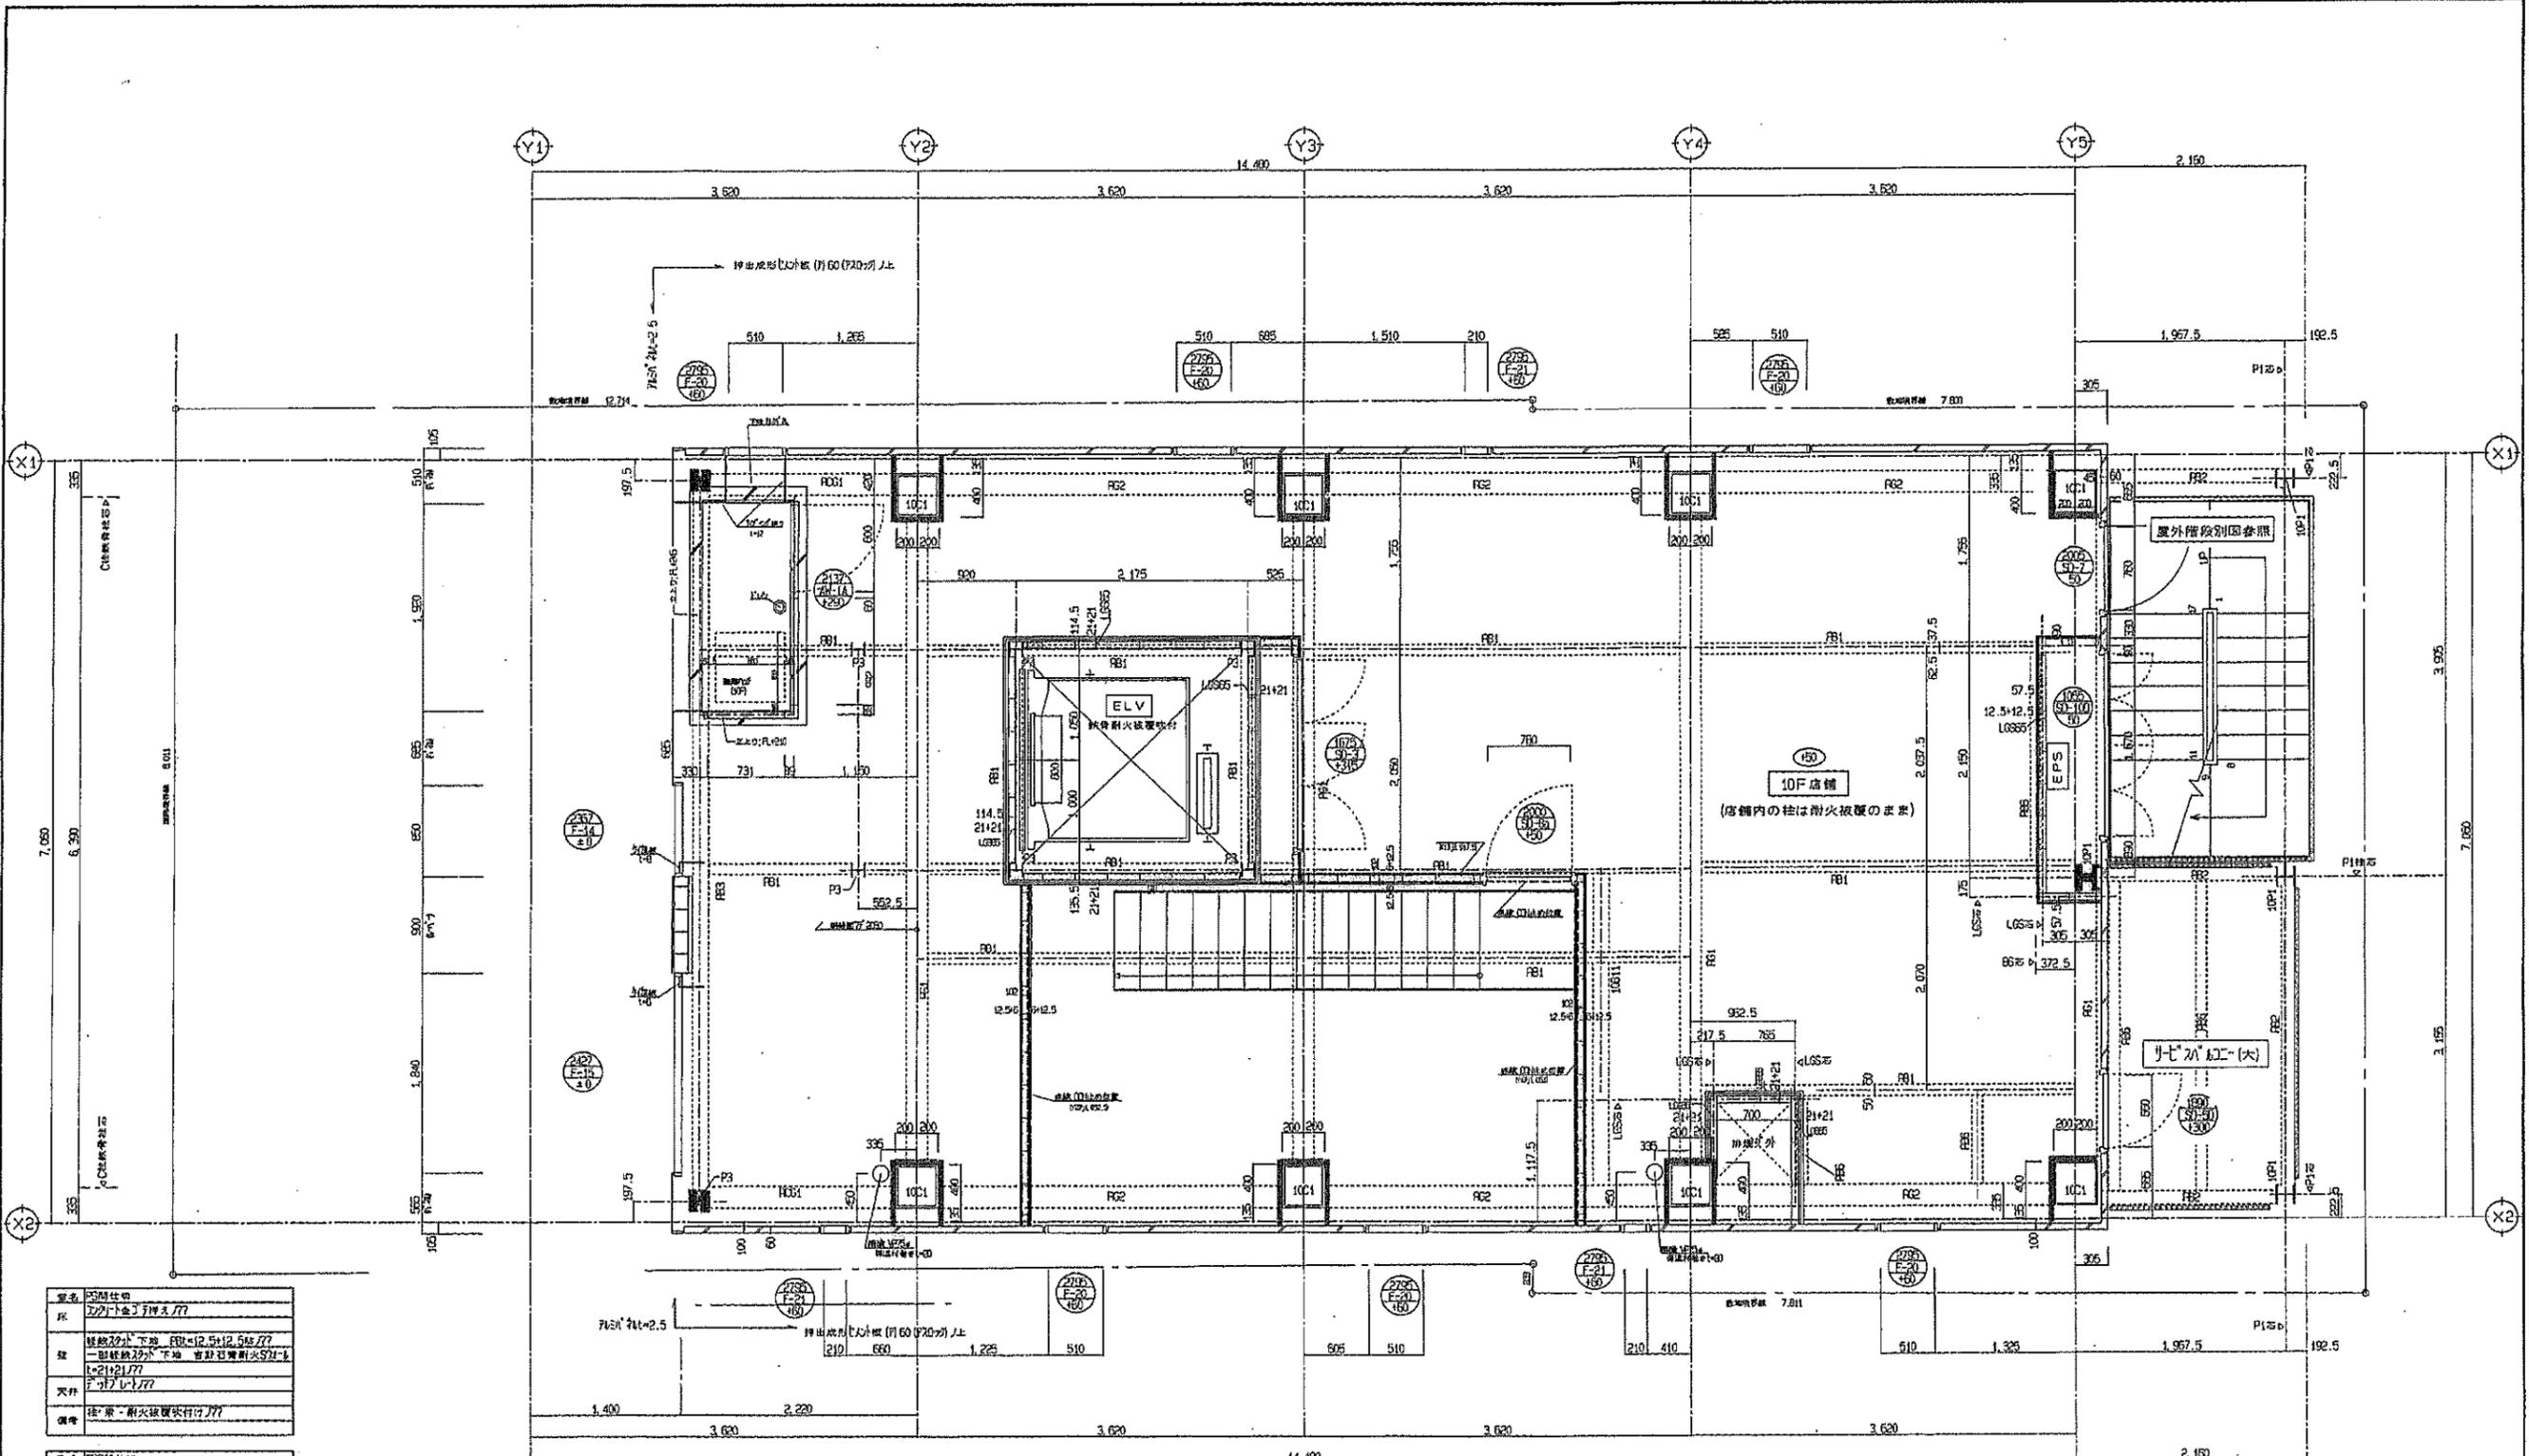

名称	5号エレベーター
尺	2100×2100
壁	鉄筋コンクリート 下地 FRL=12.5+12.5mm/??
天井	F=2100/??
備考	注* 梁 - 耐火被覆付付??

名称	エレベーター
尺	2100×2100
壁	鉄筋コンクリート 下地 FRL=12.5+12.5mm/??
天井	F=2100/??
備考	注* 梁 - 耐火被覆付付??

名称	フロント内部 10F
尺	2100×2100
壁	鉄筋コンクリート 下地 FRL=12.5+12.5mm/??
天井	F=2100/??
備考	注* 梁 - 耐火被覆付付??

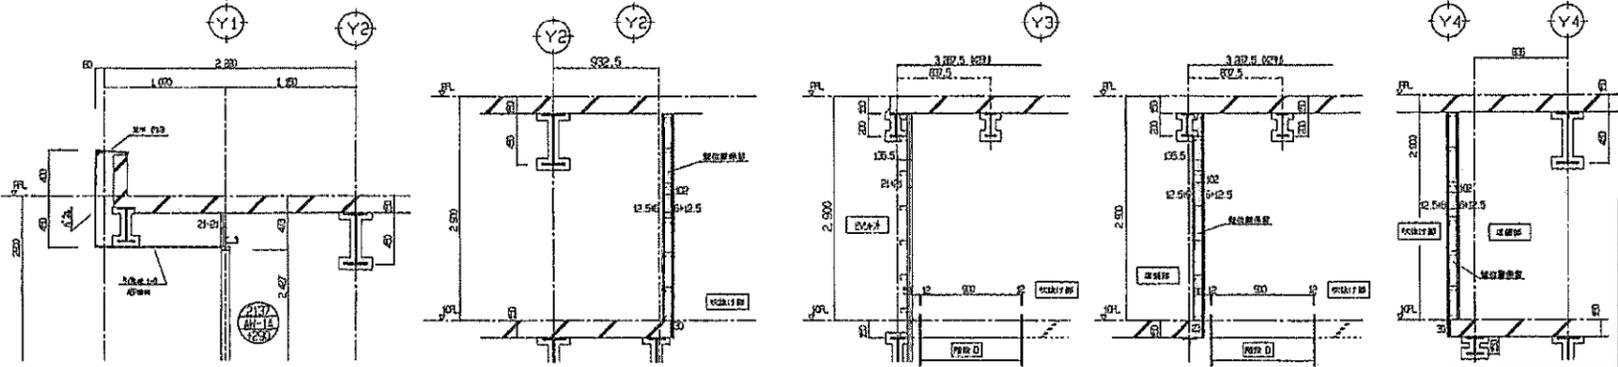

凡例

○	器具H寸法
○	器具L寸法
○	器具下地

DATE	訂正事項	工名	(仮称)天神2丁目ビル新築工事			
		図名	10階平面詳細図			
		年月日	作成	主役	確認	印付
						SCALE 1:30

東急建設株式会社 九州支店