

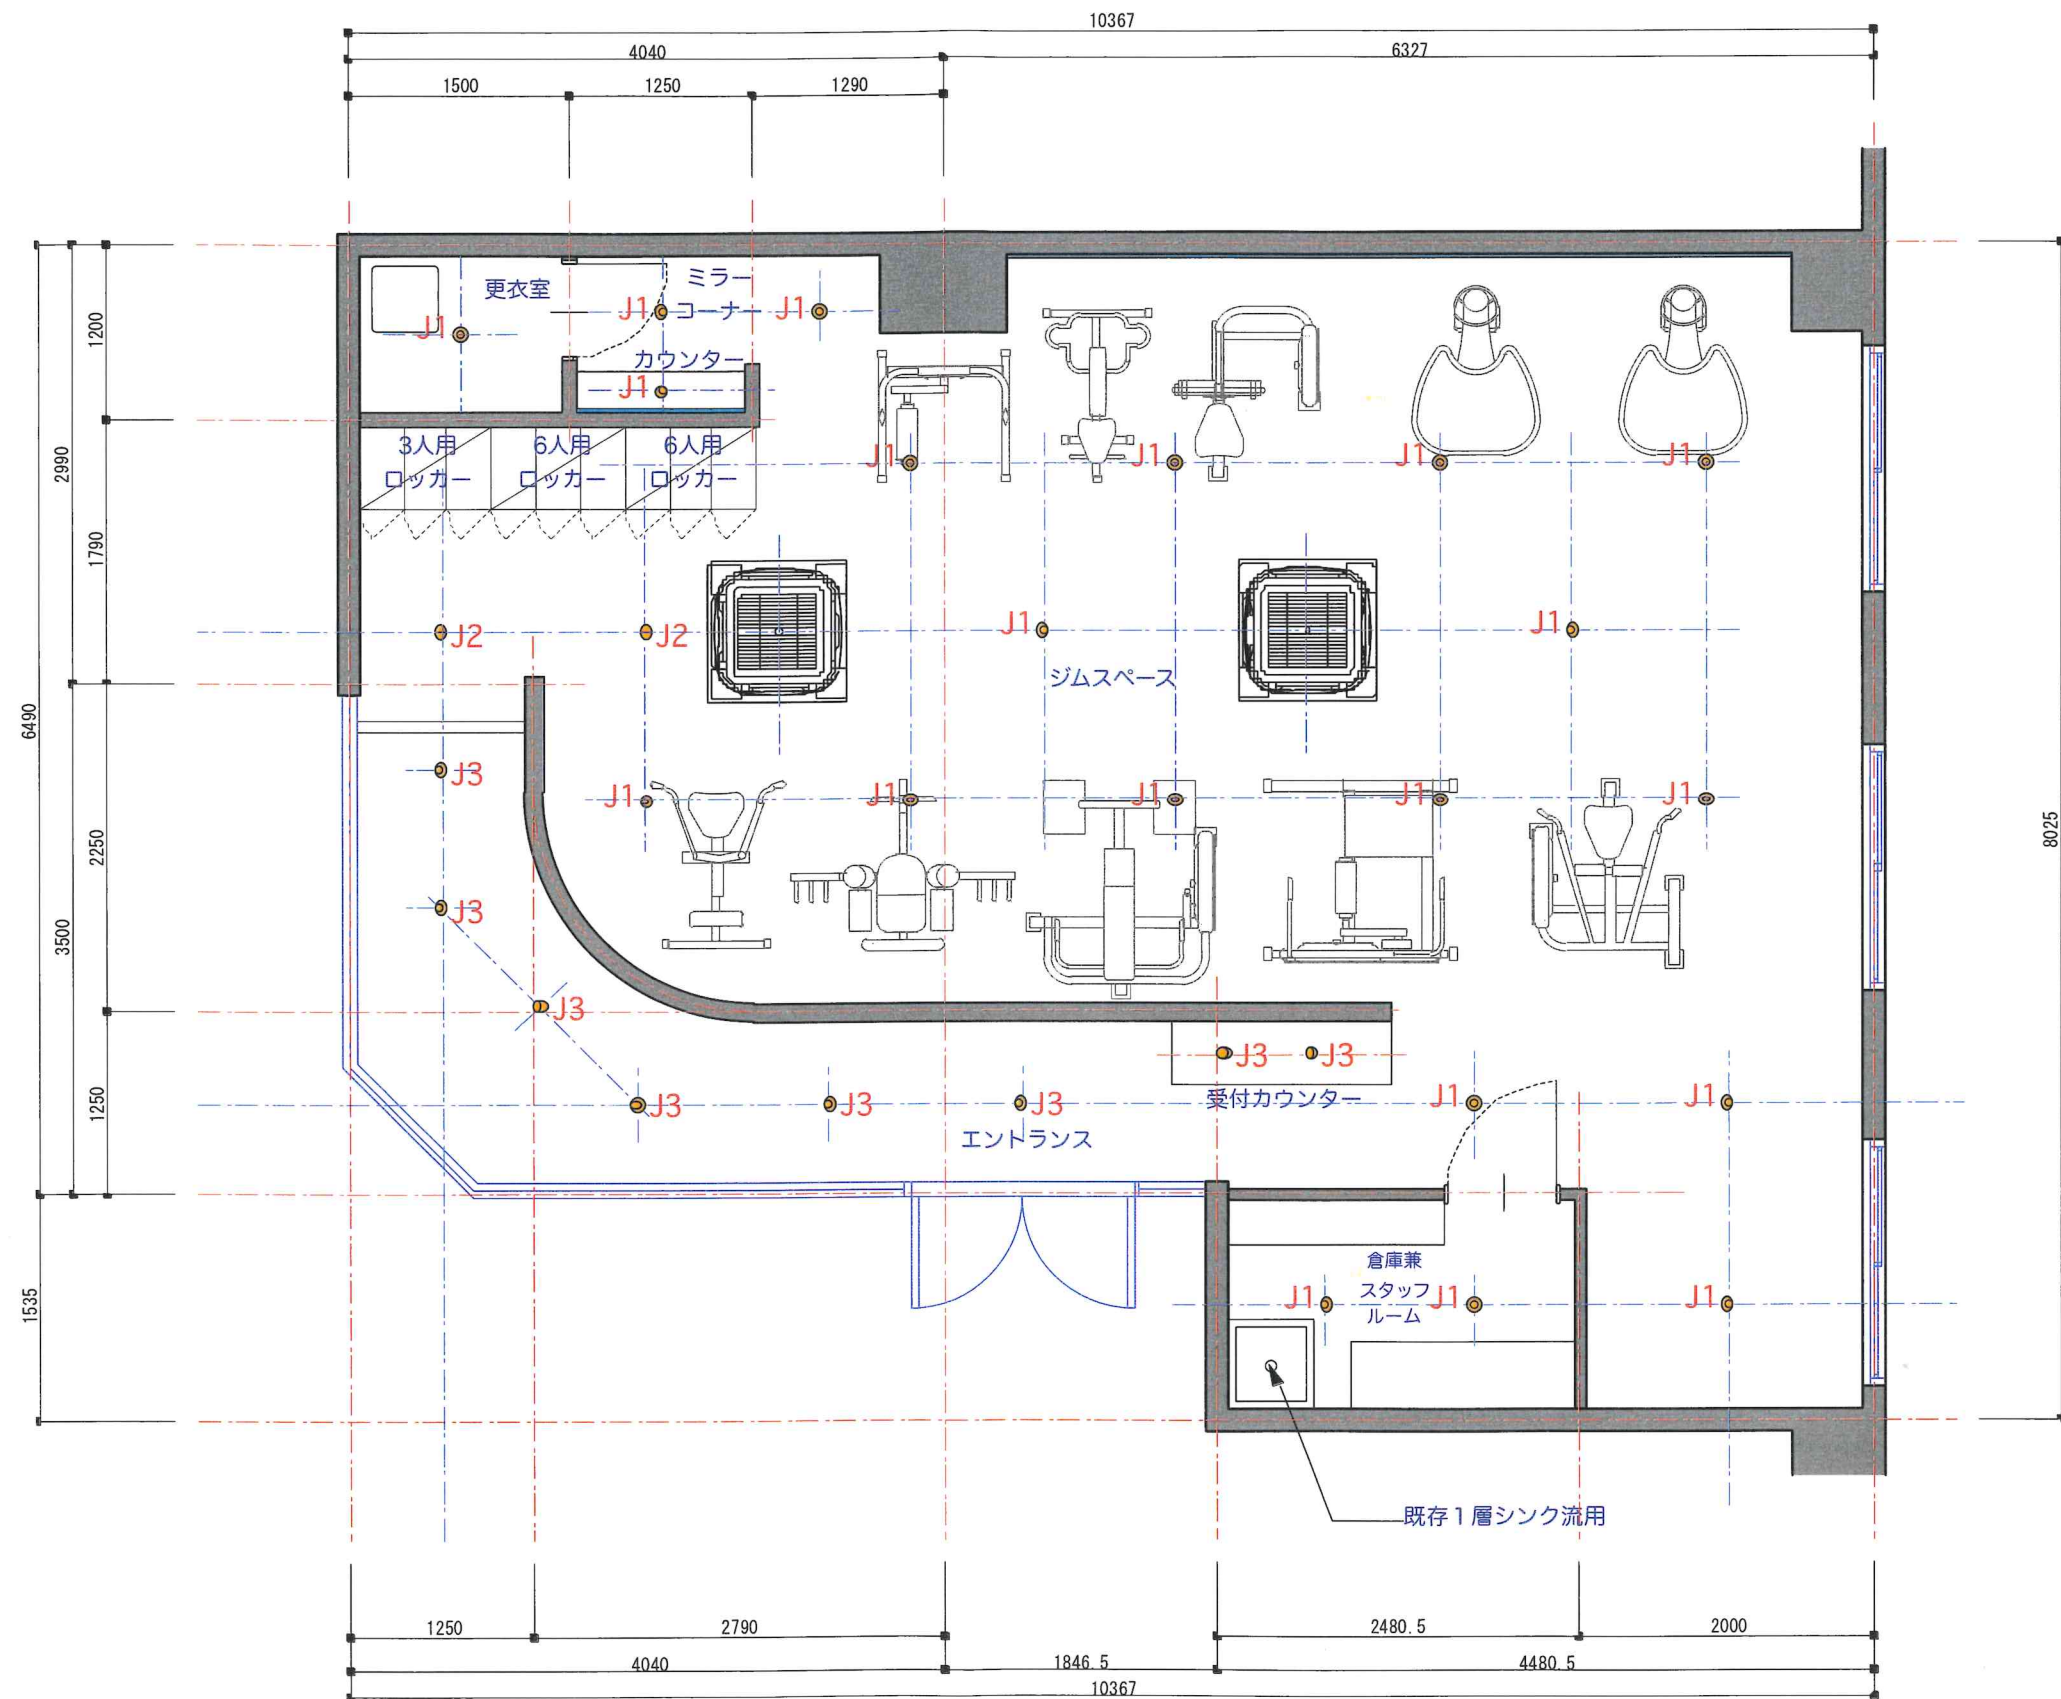



[illegible]




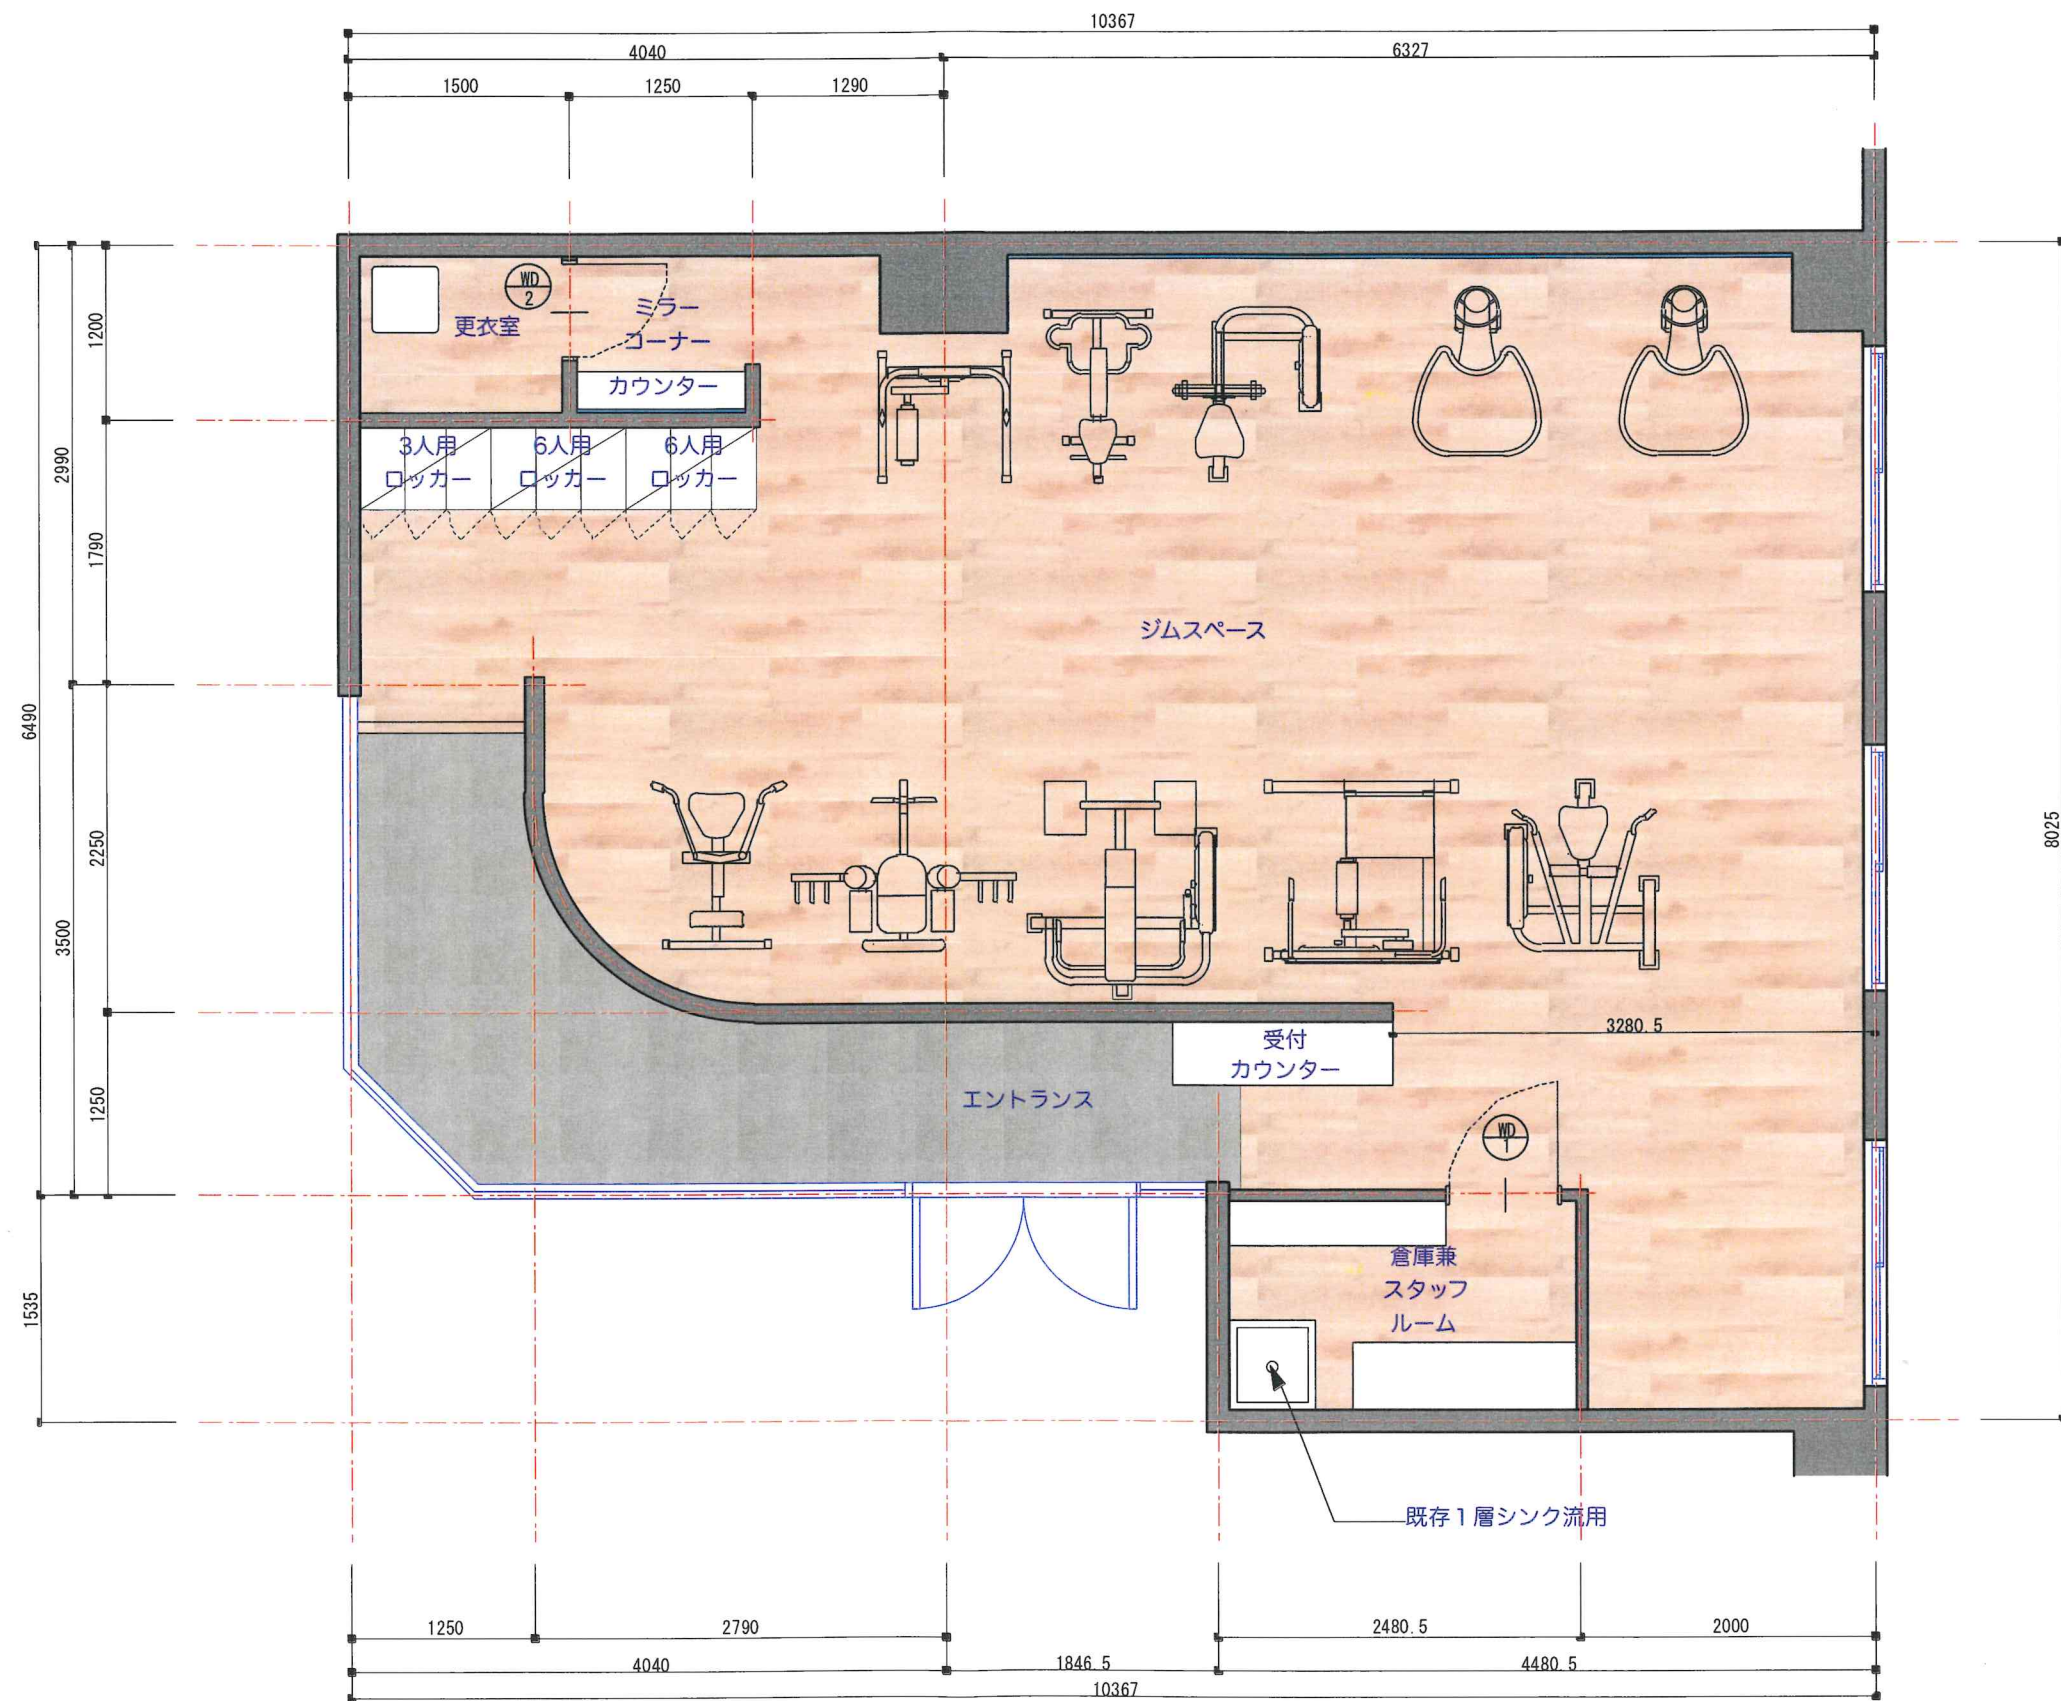


備考		 株式会社 エムスペース福岡 一級建築士事務所 福岡市中央区長浜 3丁目1-15 TEL 092-739-1169 FAX 092-739-1216	1級建築士事務所 福岡県知事登録 第1-60194号	管理建築士 下井隼人 一級建築士登録 第316230号	承認 設計 担当	工事名称 (仮称)M OBITORE FITNESS 天神南 新装工事 図面名称 平面図	縮尺 A3:1/50	設計番号	図面番号 A-02
							日付 2017.09.15	修正日 2017.10.07	





備考	 株式会社 エヌスペース福岡 一級建築士事務所 福岡市中央区長浜 3 丁目 1 - 1 5 TEL 092-739-1169 FAX 092-739-1216				1級建築士事務所 福岡県知事登録 第1-60194号		管理建築士 下井隼人 一級建築士登録 第316230号		承認	工事名称 (仮称) M OBITORE FITNESS 天神南 新装工事		縮尺 A3:1/50	設計番号	図面番号 A-03
									設計	担当	図面名称	日付	修正日	
											天井伏せ図	2017.09.15	2017.10.07	


ージムスペースー

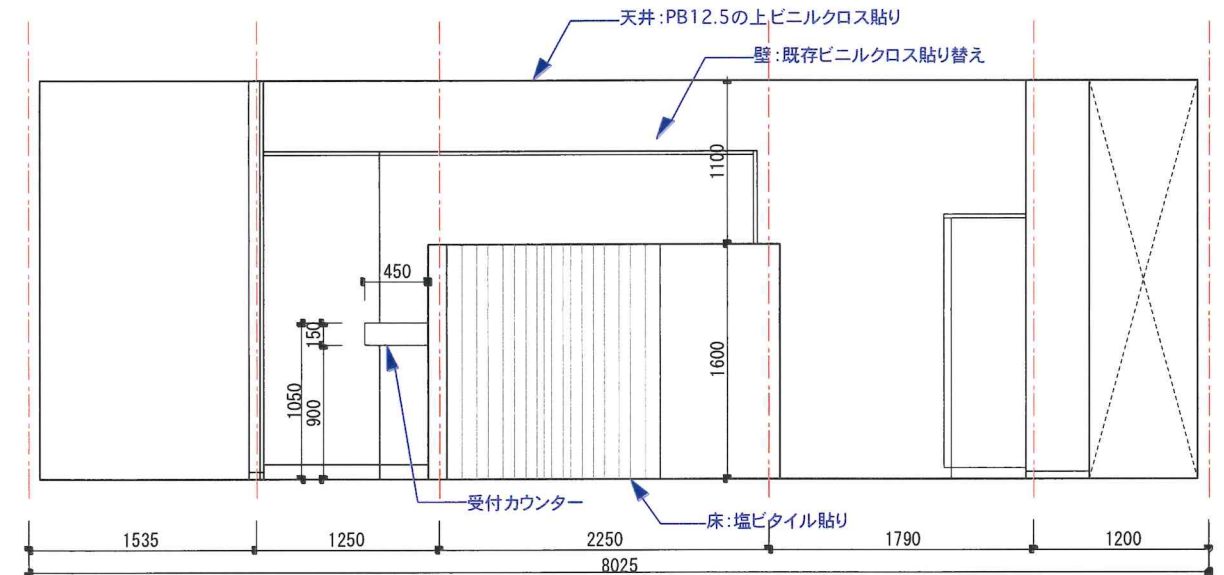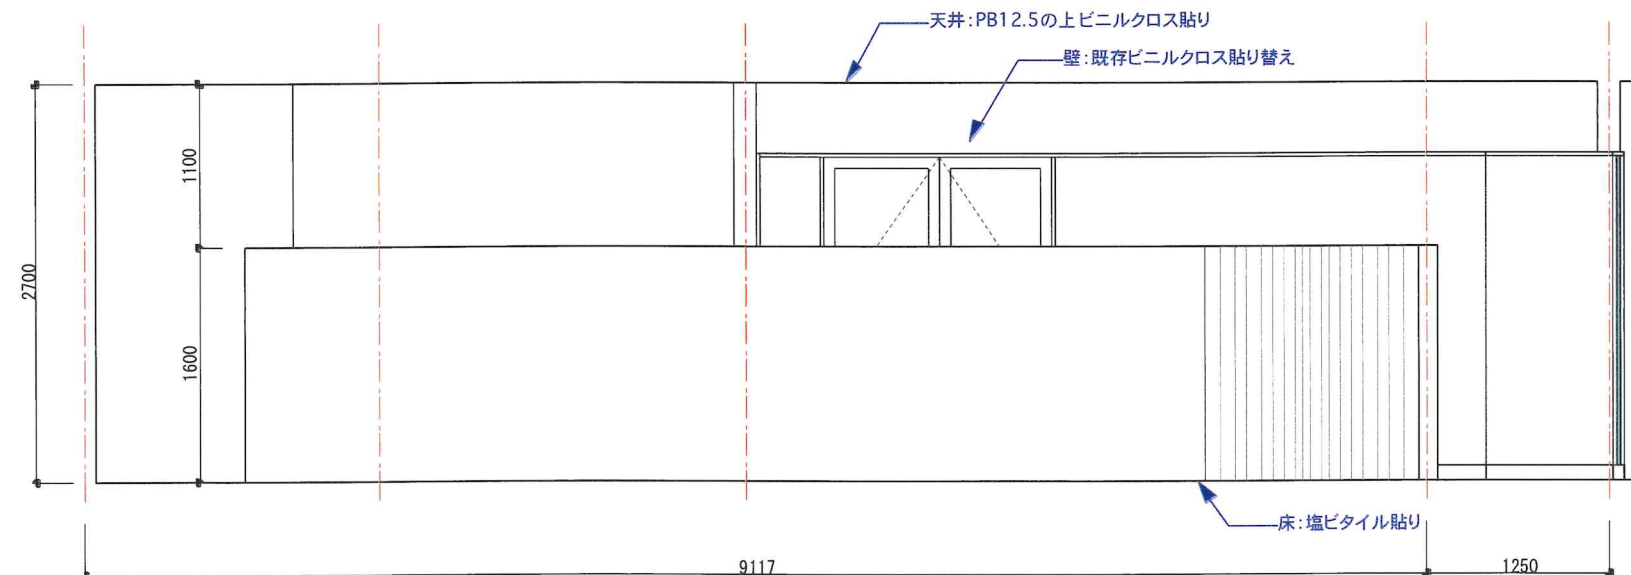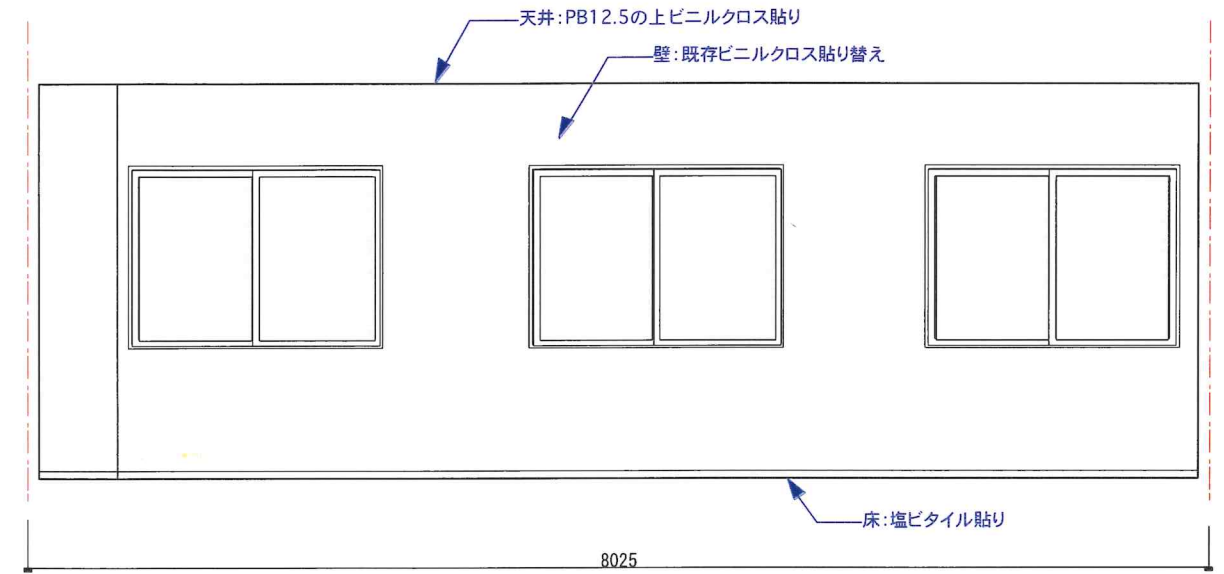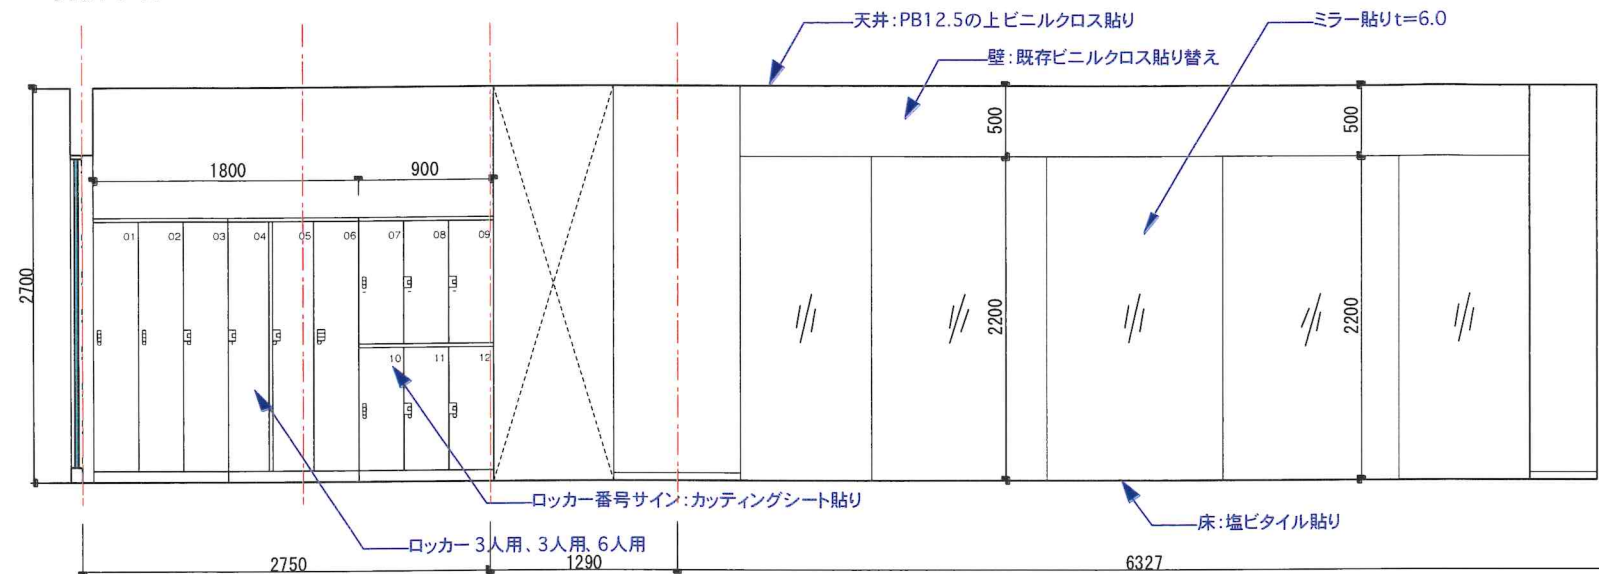


ーミラーコーナーー

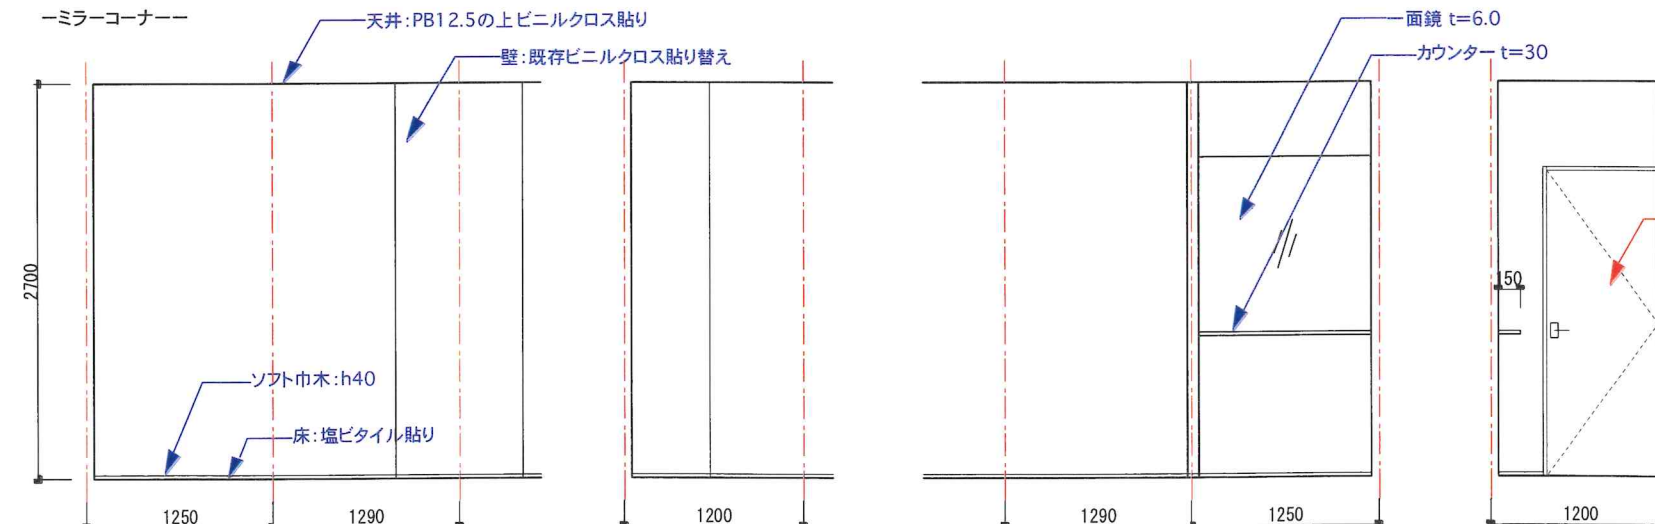

備考		 <div>株式会社 エヌピーシー福岡 一級建築士事務所 福岡市中央区長浜 3 丁目 1 - 1 5 TEL 092-739-1169 FAX 092-739-1216</div>	1級建築士事務所 福岡県知事登録 第1-60194号	管理建築士 下井隼人 一級建築士登録 第316230号	承認		工事名称 (仮称)MOBITORE FITNESS 天神南 新装工事	縮尺 A3:1/100	設計番号	図面番号 A-05
	設計				担当	図面名称 展開図 02	日付 2017.09.15	修正日 2017.10.07		

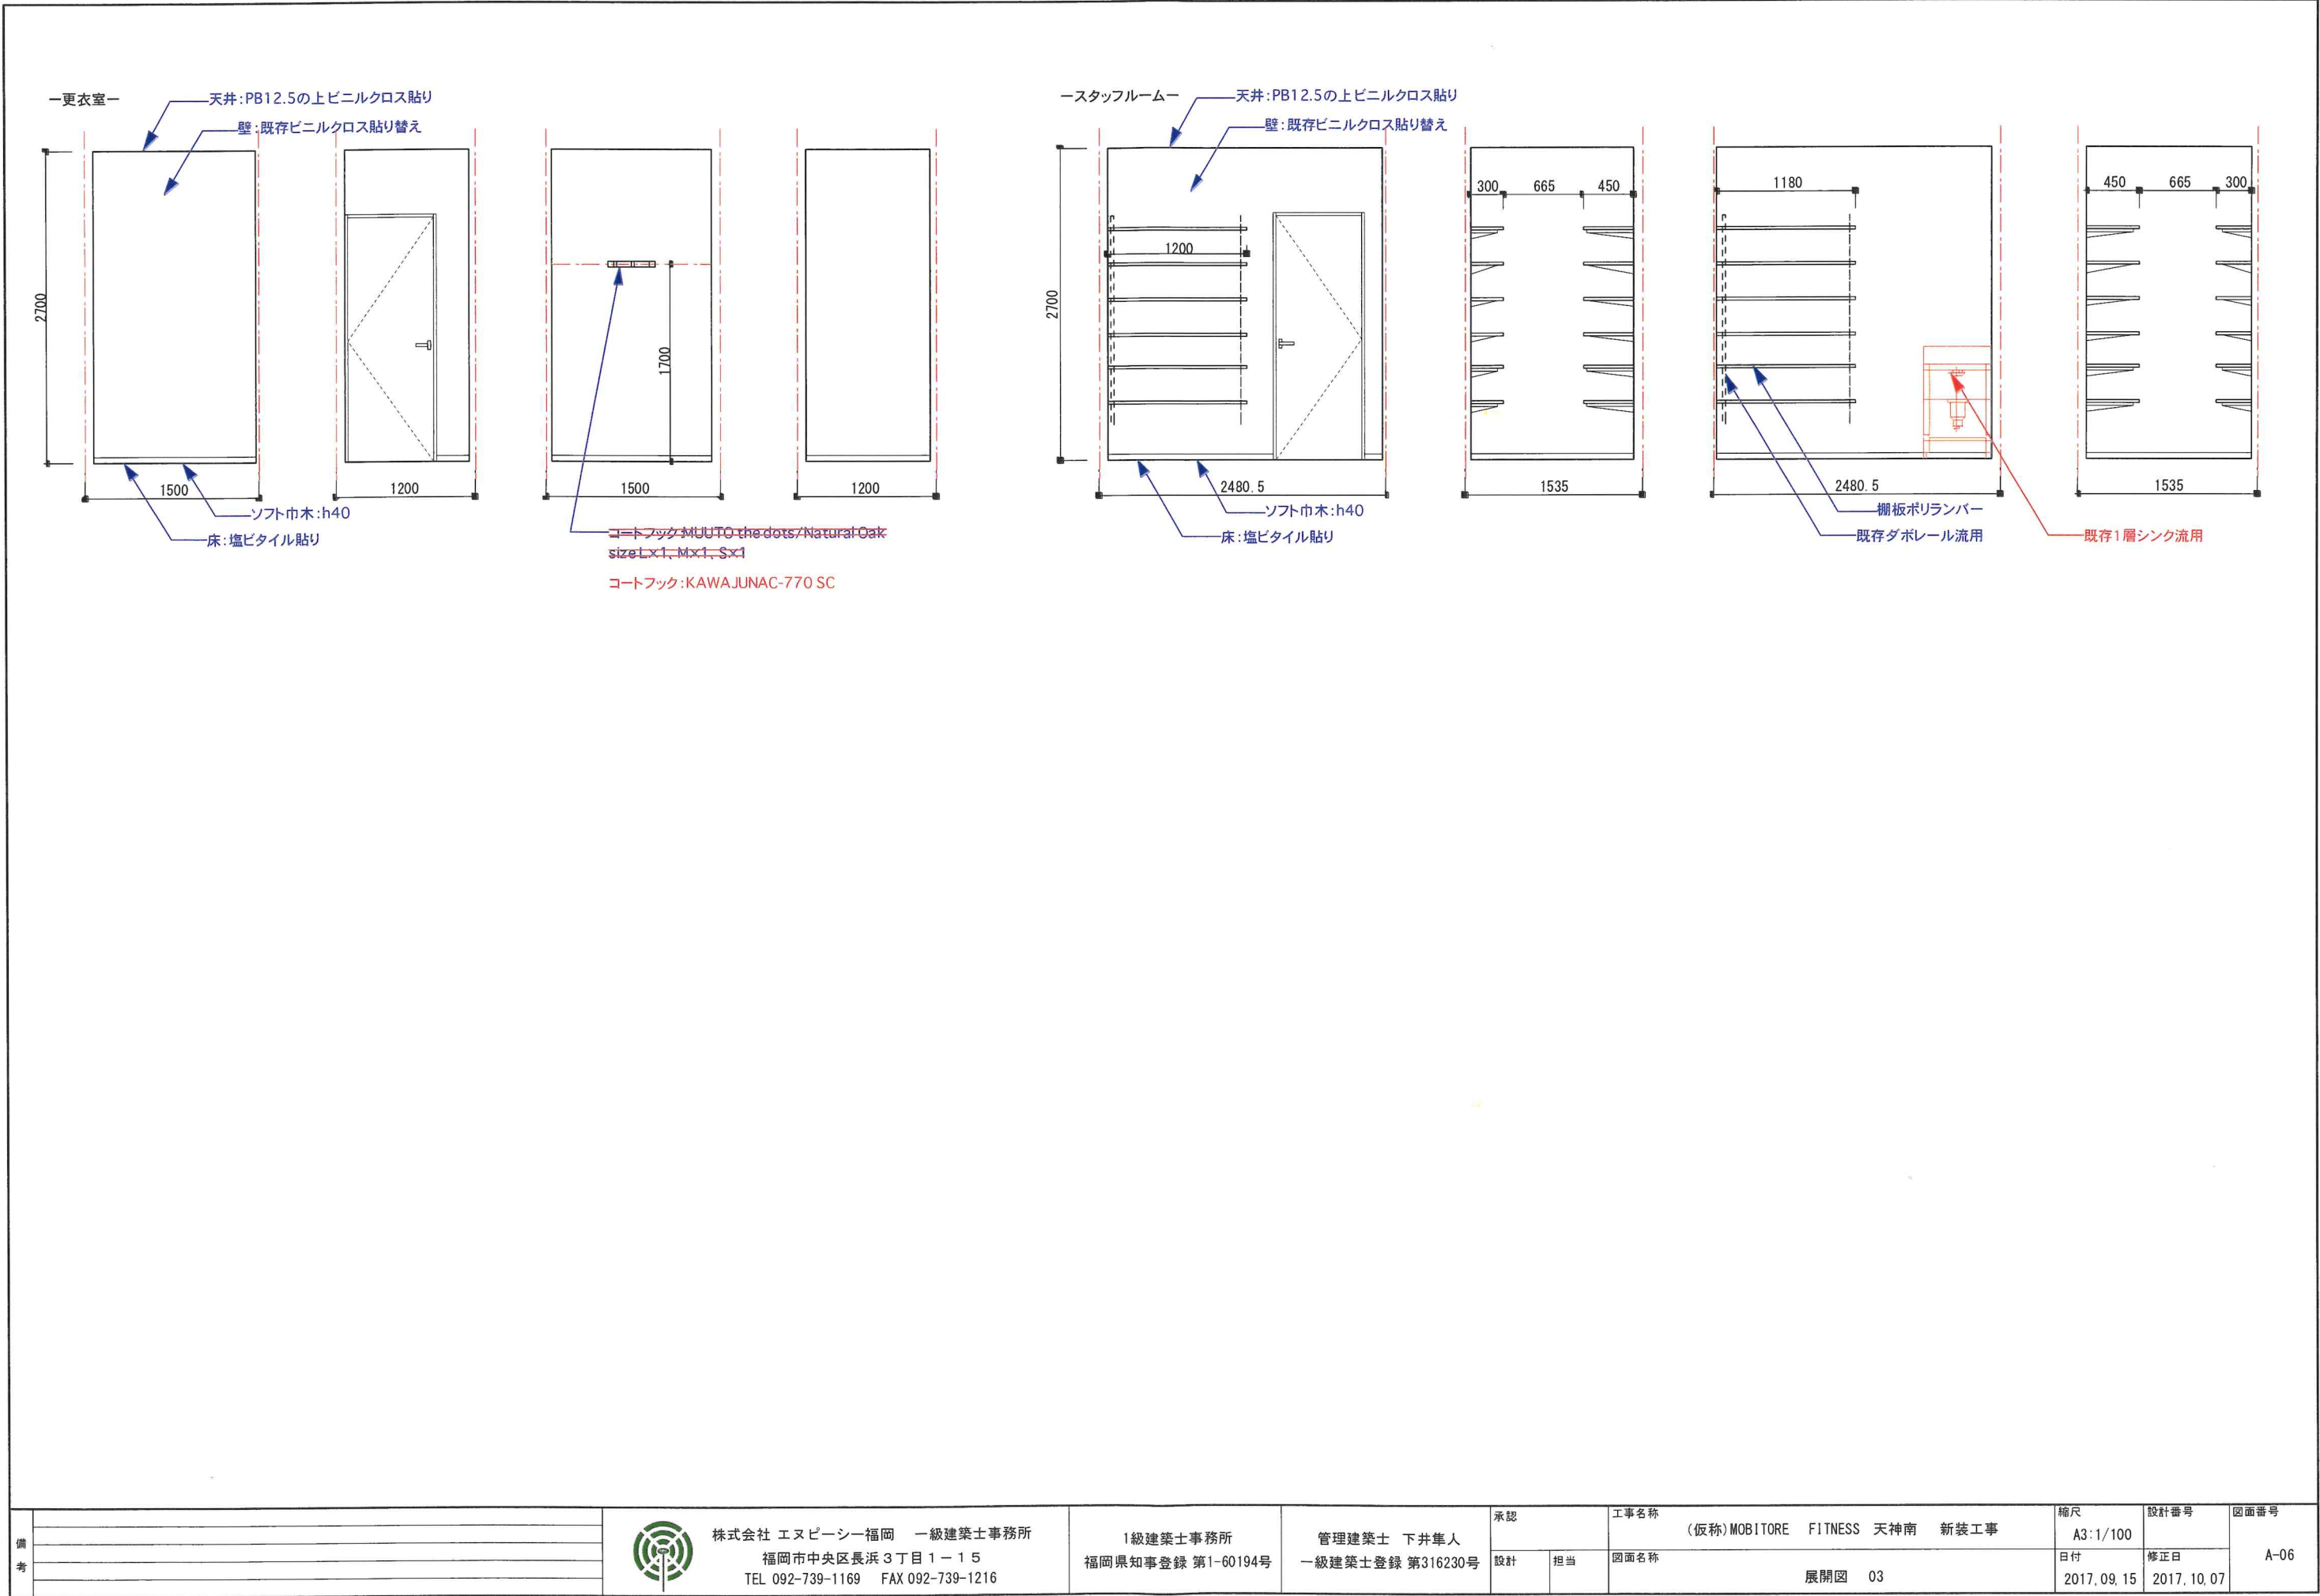

備考		 <div>株式会社 エヌビーシー福岡 一級建築士事務所 福岡市中央区長浜 3丁目 1-15 TEL 092-739-1169 FAX 092-739-1216</div>	1級建築士事務所 福岡県知事登録 第1-60194号	管理建築士 下井隼人 一級建築士登録 第316230号	承認		工事名称 (仮称)MOBITORE FITNESS 天神南 新装工事	縮尺 A3:1/100	設計番号	図面番号 A-06	
						日付 2017.09.15		修正日 2017.10.07			
					設計	担当	図面名称 展開図 03				