

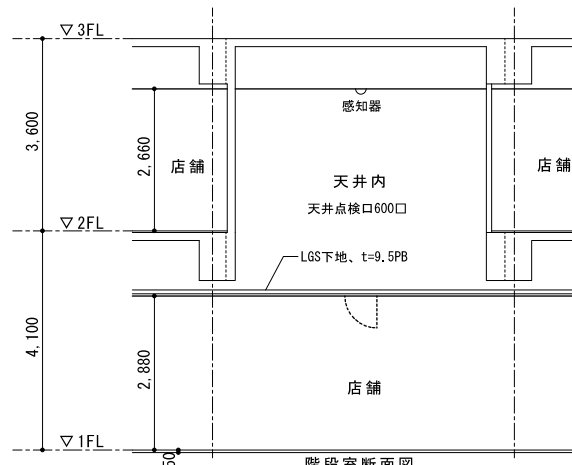


天神吉田ビル 1F

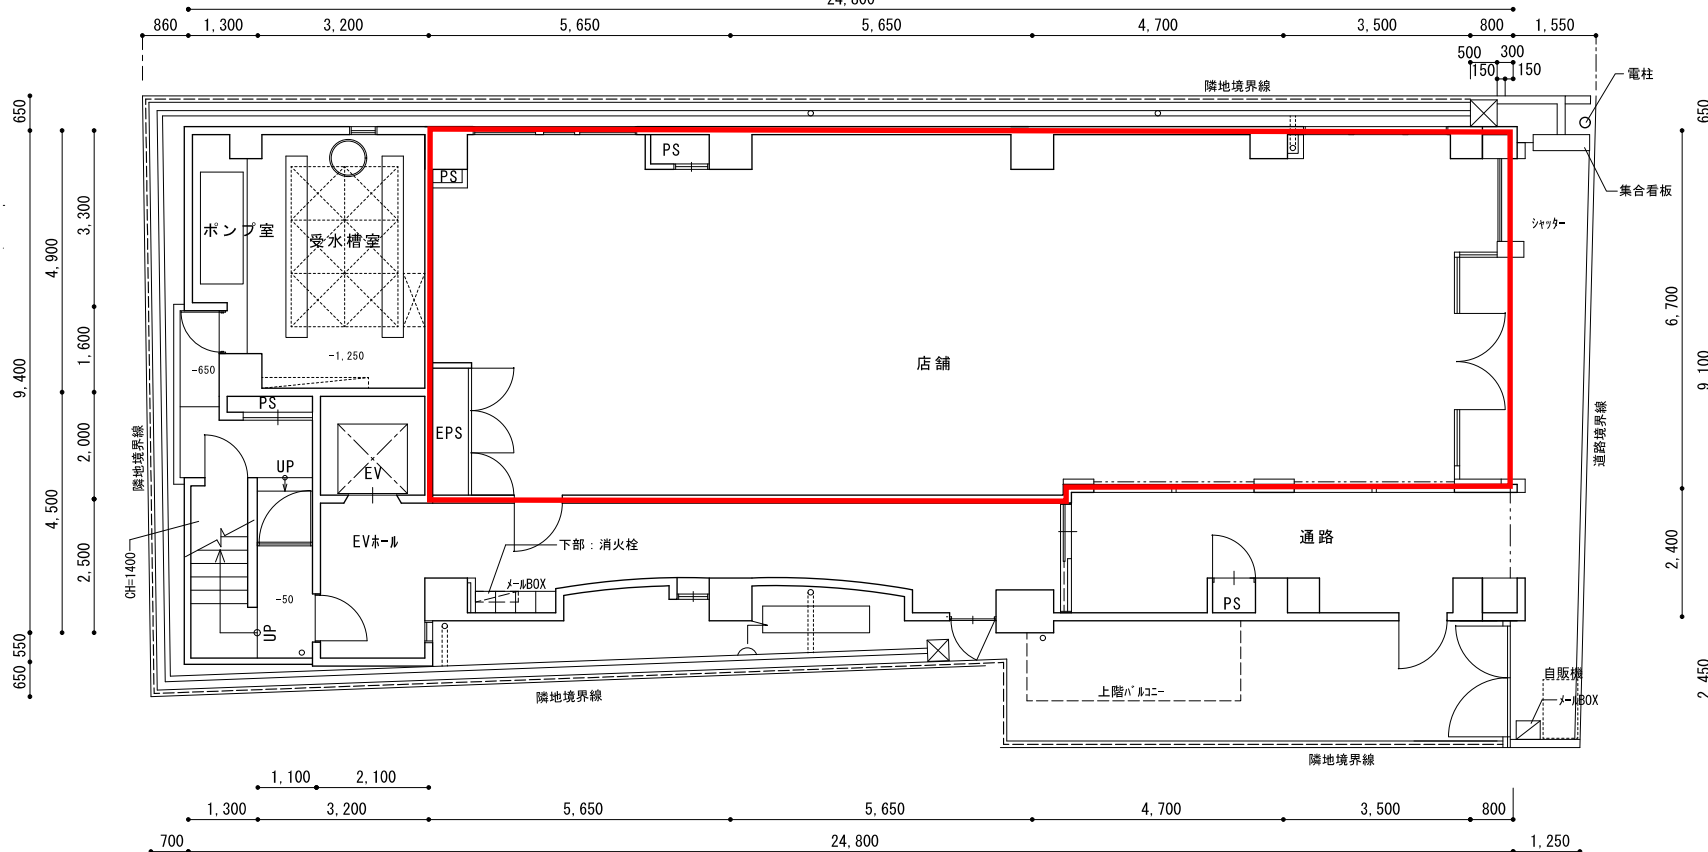

階段室断面図
24,800

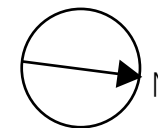

特記事項	一般共通事項	工事名称	天神吉田ビル1F	図番	A / 01	作成日付	平成26年 9月 18日	縮尺	1/100	設計	志賀設計
		図名	1階平面図	縮尺	1/100						