
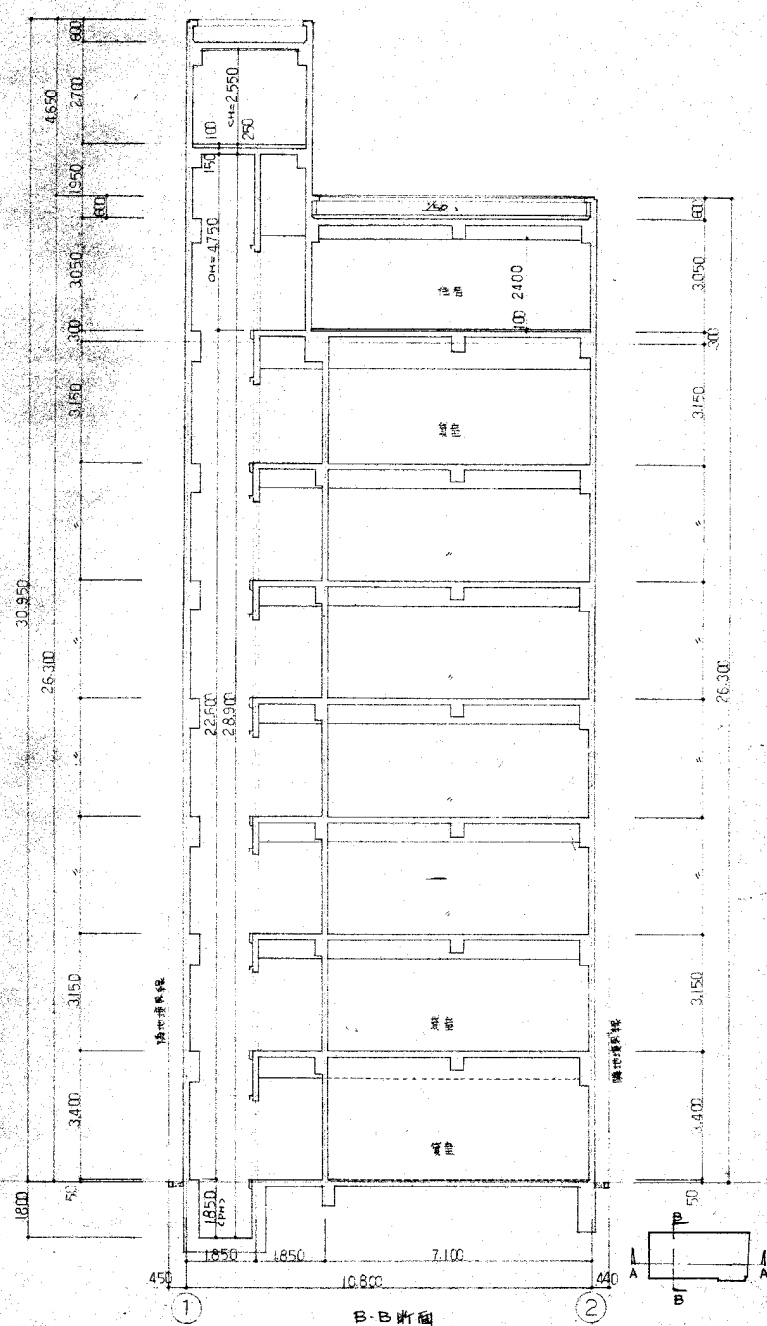


配置図 兼 1階平面図

※平面図は略図のため、現況と異なる場合は現況を優先します。

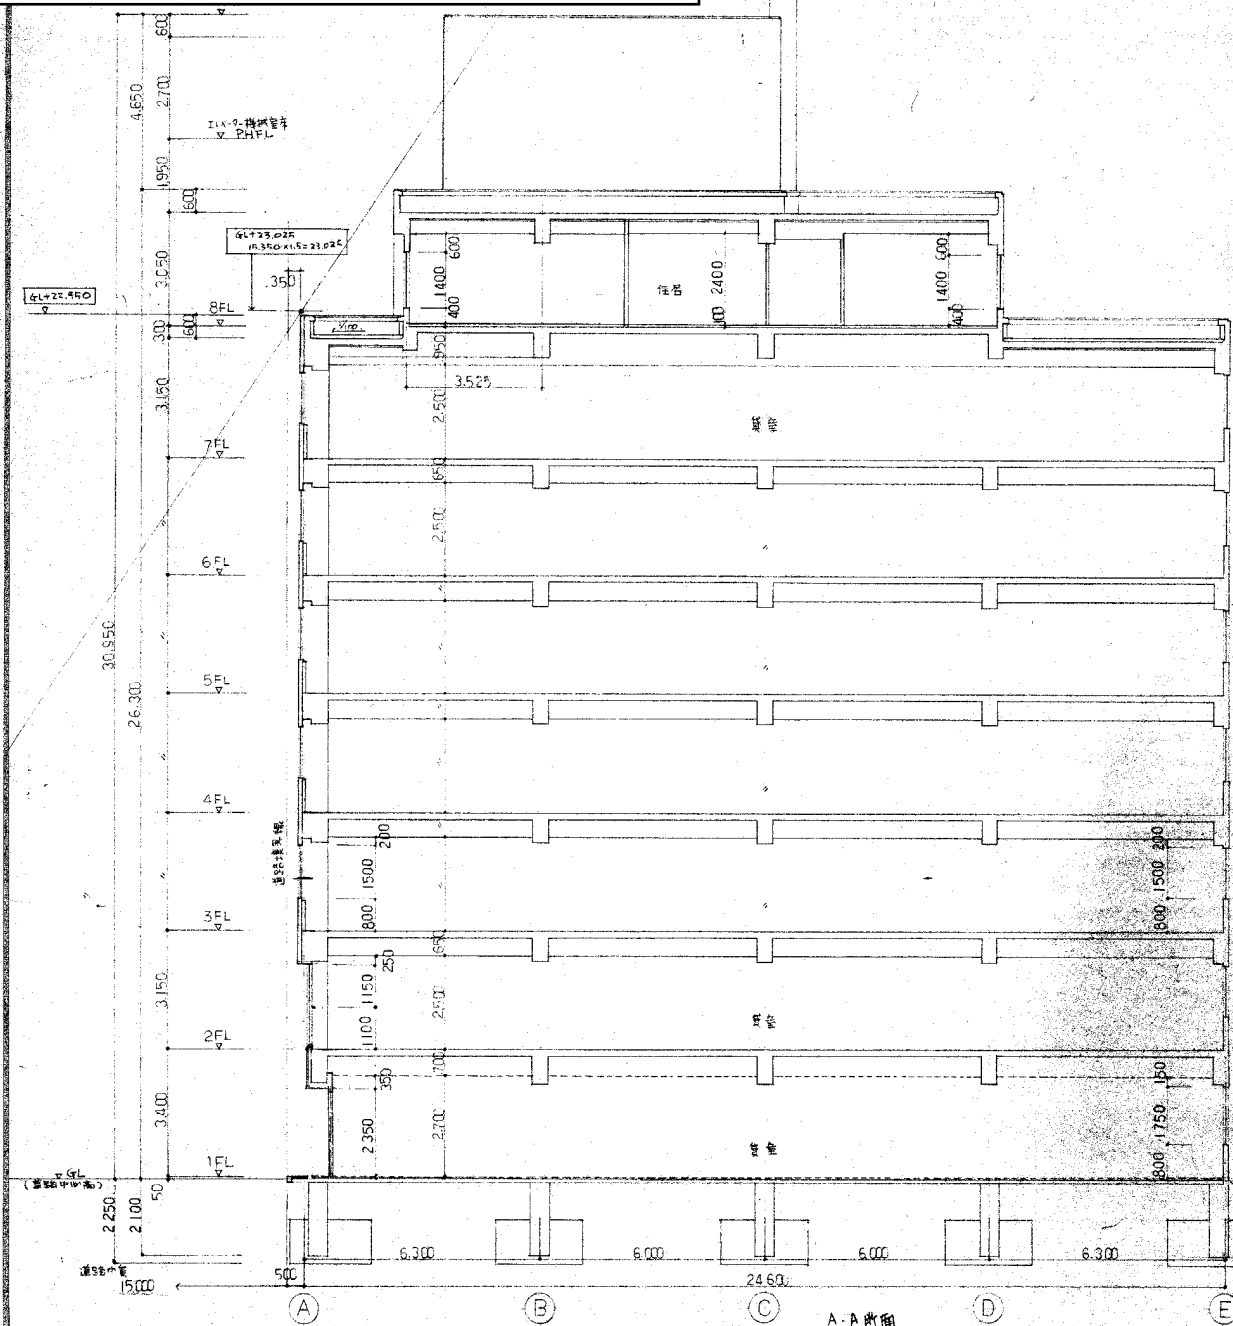

B-B 断面

備考	
----	--

株式会社 都市計画一級建築士事務所
福岡県知事登録 第1-8272号
1級建築士登録 第36442号 坂本光 纂

工事名称 (假称) 禾神 K K E IV		縮尺
図面名称 断面図		1/

承認	國香	檢	担
	A 12 / 32		