


各テナントの避難経路は福岡市火災予防条例第37条及び第38条の規定に適合させる。(1～7階共通)



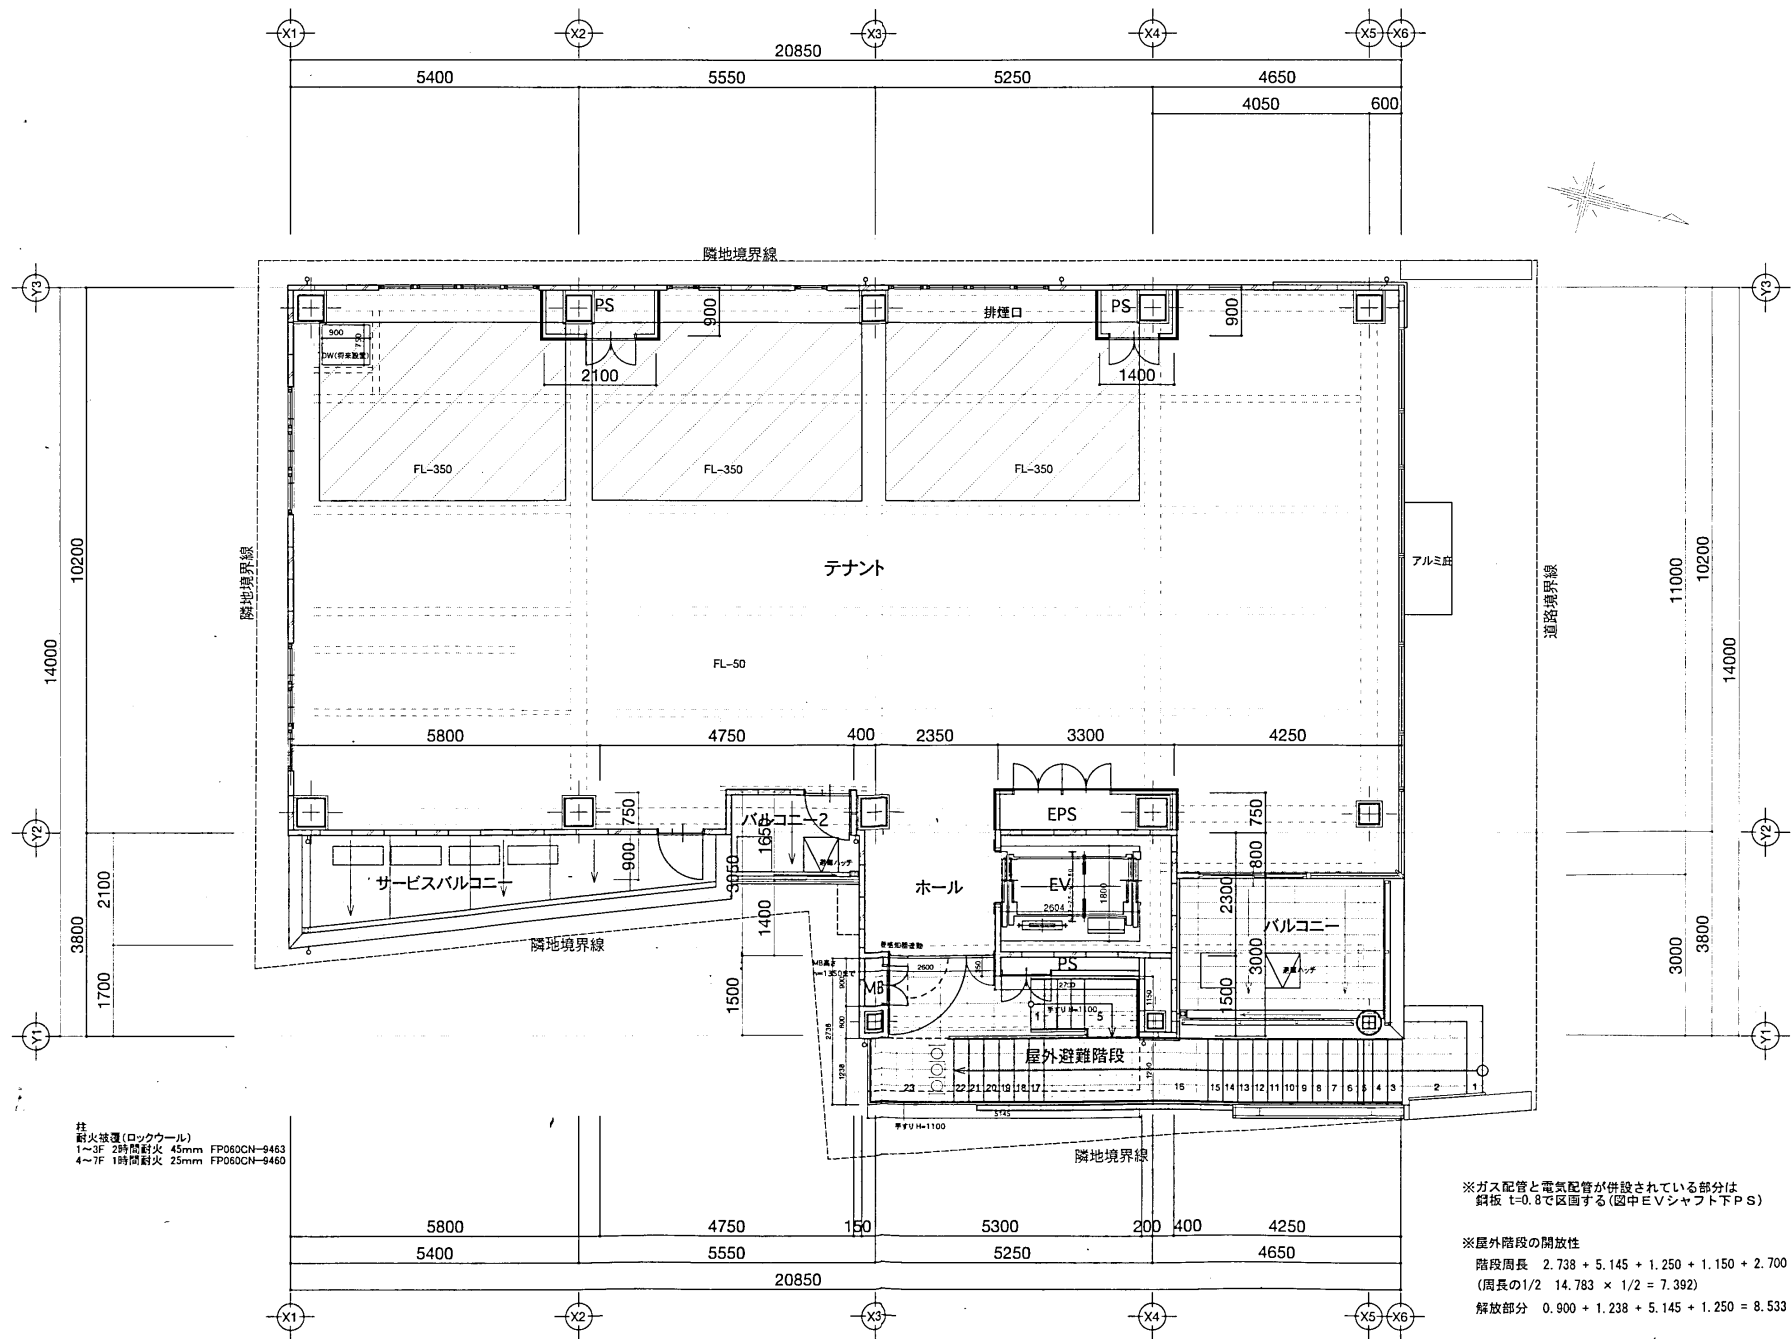

2F PLAN 1/100

	TITLE (仮称)福岡大名ビルⅡ 新築工事 SCALE 1/100 DATE 2019.03.28	NAME 2F平面図 DRAW aramaki CHECK kasejima	株式会社 RDU 一級建築士事務所 一級建築士 鹿瀬 隆之 第308267号 <b>RDU</b> Real Design Unit SHEET No. A-16 申請図
--	--	--	--