


TITLE ステップザ赤坂簡易平面図				DATE 令和5年4月15日	
SHEET NAME 1階平面図		SCALE A3=1/50	SHEET No.	意 構 電 衛 空	
安川建設株式会社		PHONE092-611-2491 一級建築士事務所		DRAW	

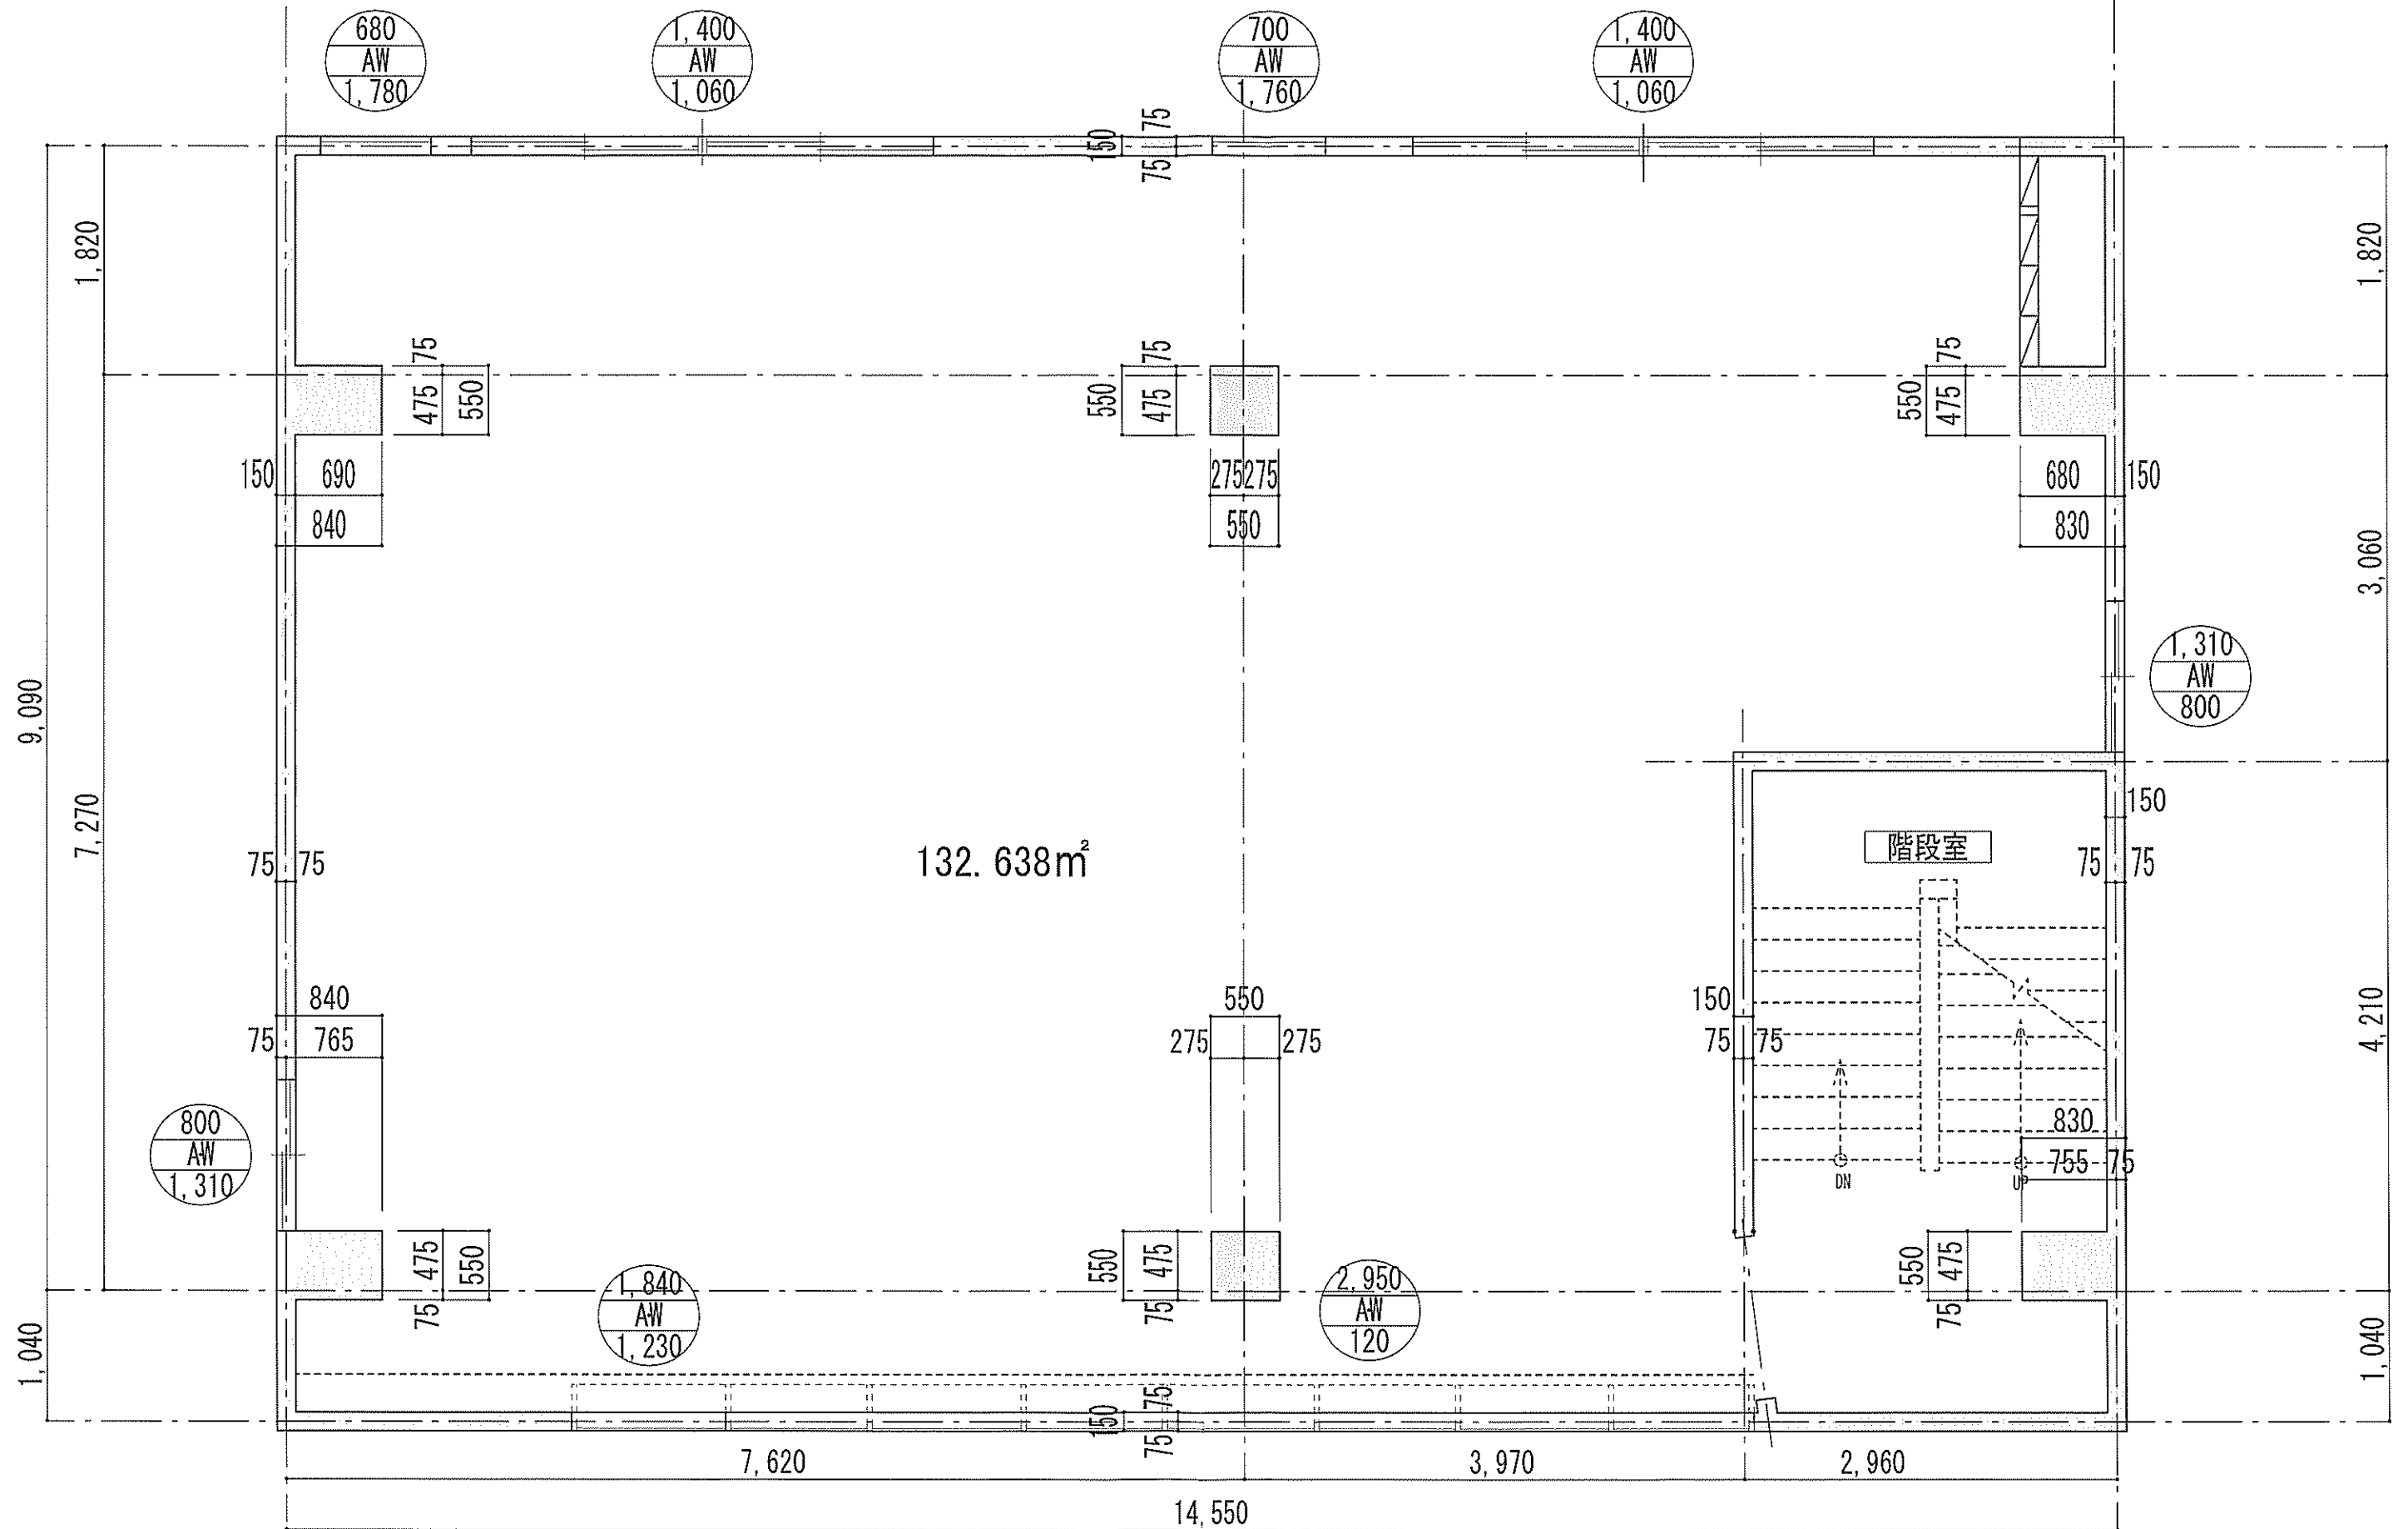

TITLE		ステップザ赤坂簡易平面図		DATE	
SHEET NAME		2階平面図		令和5年4月15日	
SCALE		A3=1/50	SHEET No.		意 構 電 衛 空
DRAW		安川建設株式会社		PHONE092-611-2491 一級建築士事務所	

