


※階段
床・蹴込：ビニル床タイル（マティル「白大理石調」）やり変え
壁天井：そのまま
ノンスリップ：そのまま

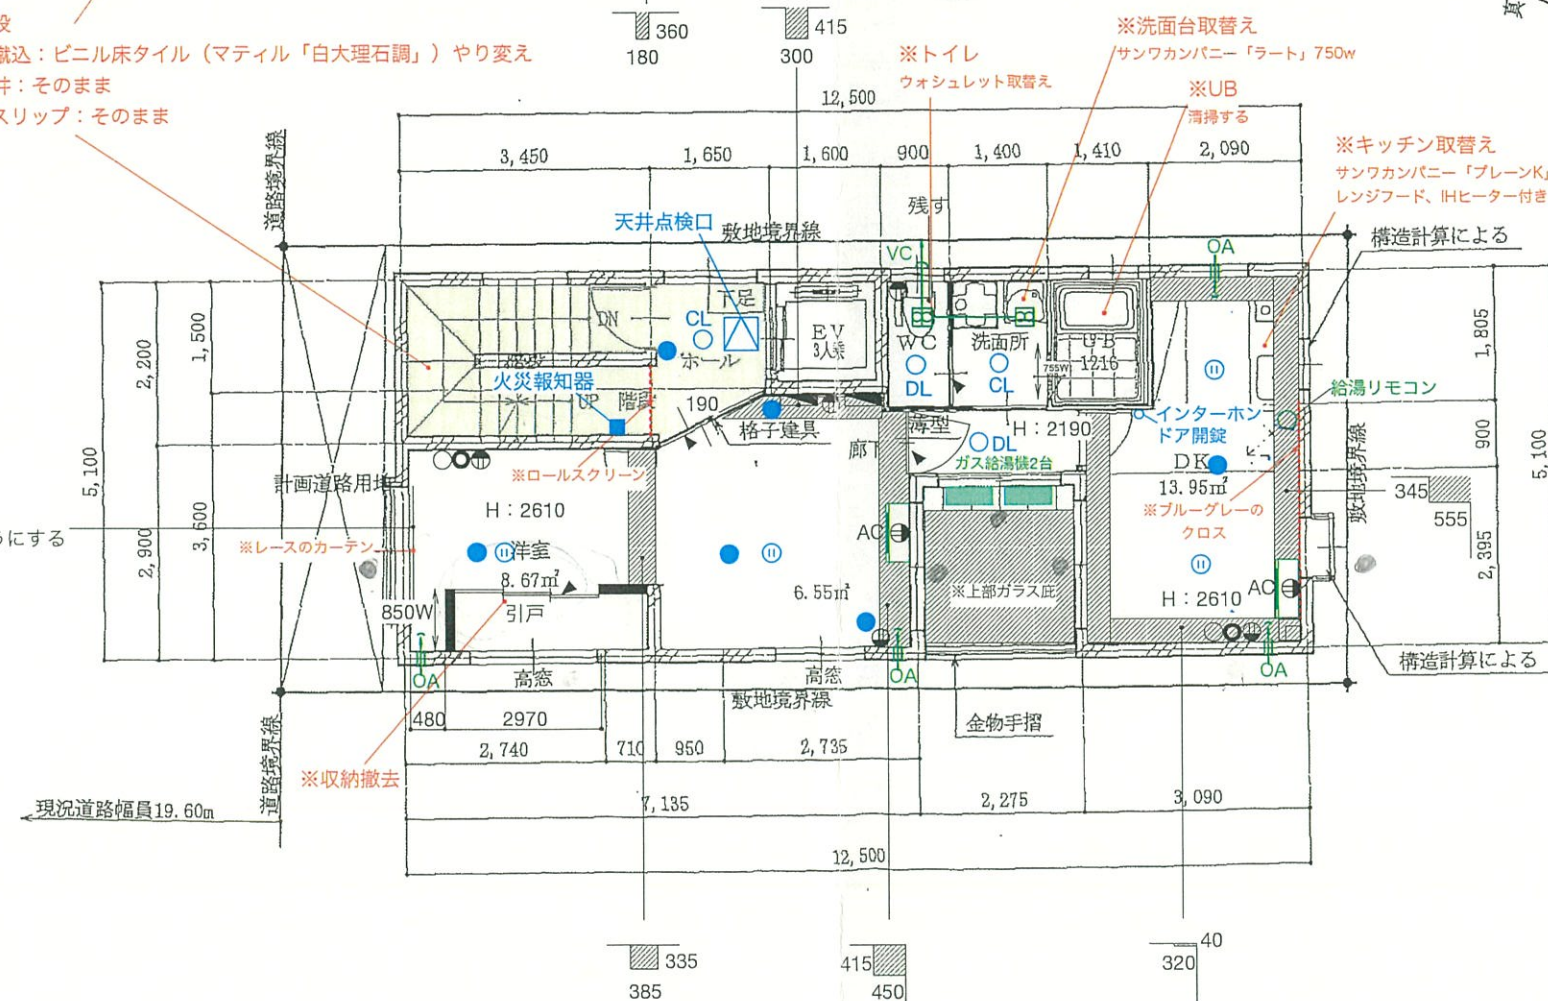

共通（ウエルス薬院同等）

※床：フローリング調シート（パナソニック）やり変え
※壁・天井：クロス張替え
※巾木：塗装 or 取替え
※室内ドア：塗装、取手取替え
※窓額縁：塗装
※カーテンレール撤去
（一部レースのカーテン実装）

※DL、CL取替え
※スイッチ、コンセントプレート取替え
※エアコン本体なし

2023.05.08


（仮称）中村ビル計画 S=1/100

凡例


	天井付換気扇
	給排気口

凡例

	コンセント (一般型)
	エアコン用コンセント
	テレビ
	インターホン
	分電盤
	消火器

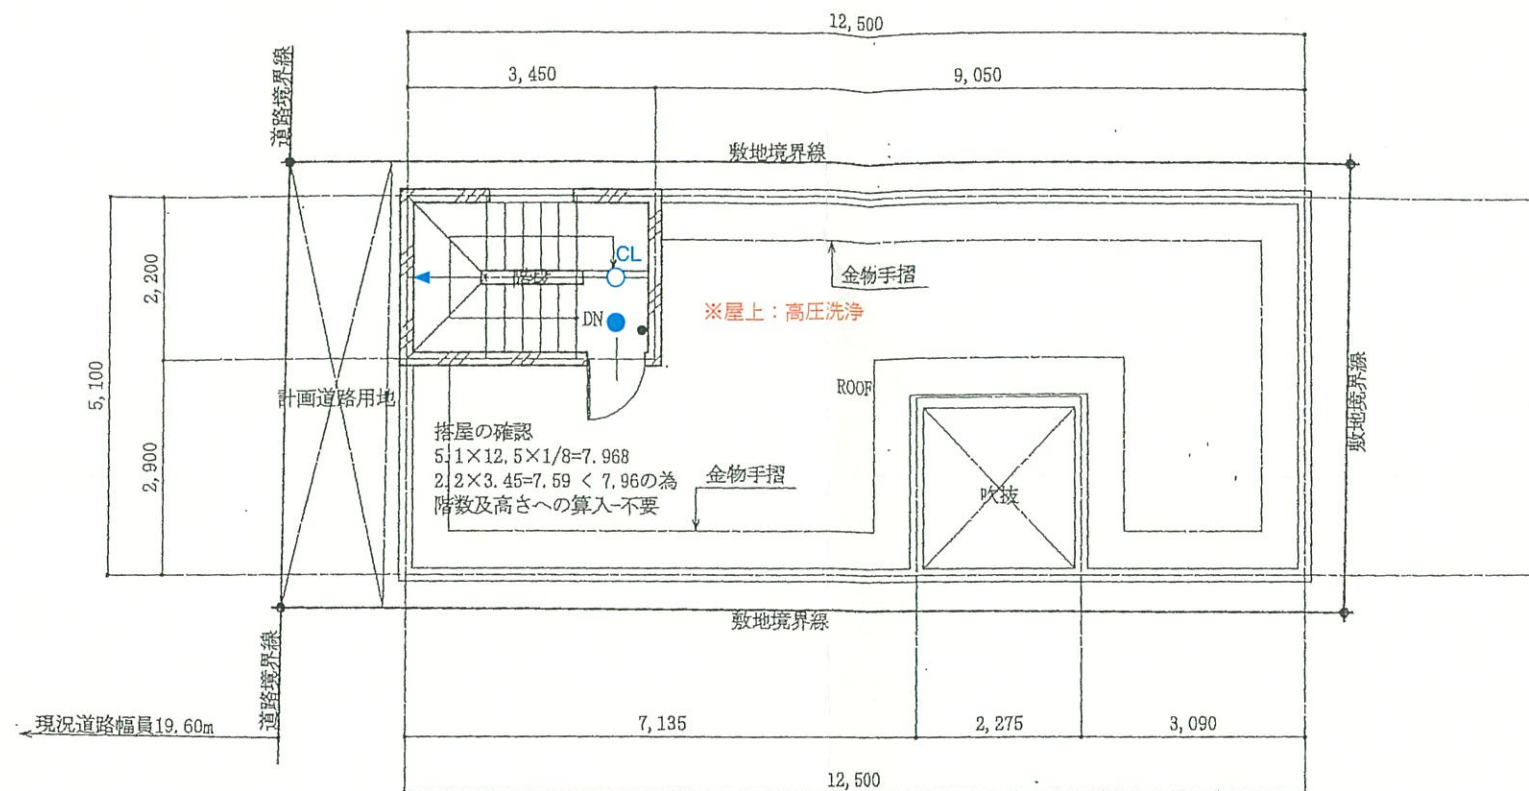

R階平面図

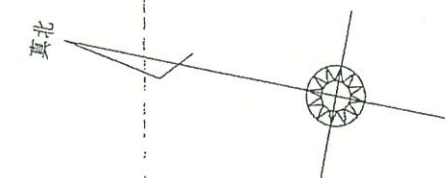


※階段

床・蹴込：ビニル床タイル（マティル「白大理石調」）やり変え
壁天井：そのまま
ノンスリップ：そのまま

凡例

	シーリングライト
	ダウンライト
	引掛シーリング
	ブラケットライト
	火災報知器
※天井は全て引掛シーリング	

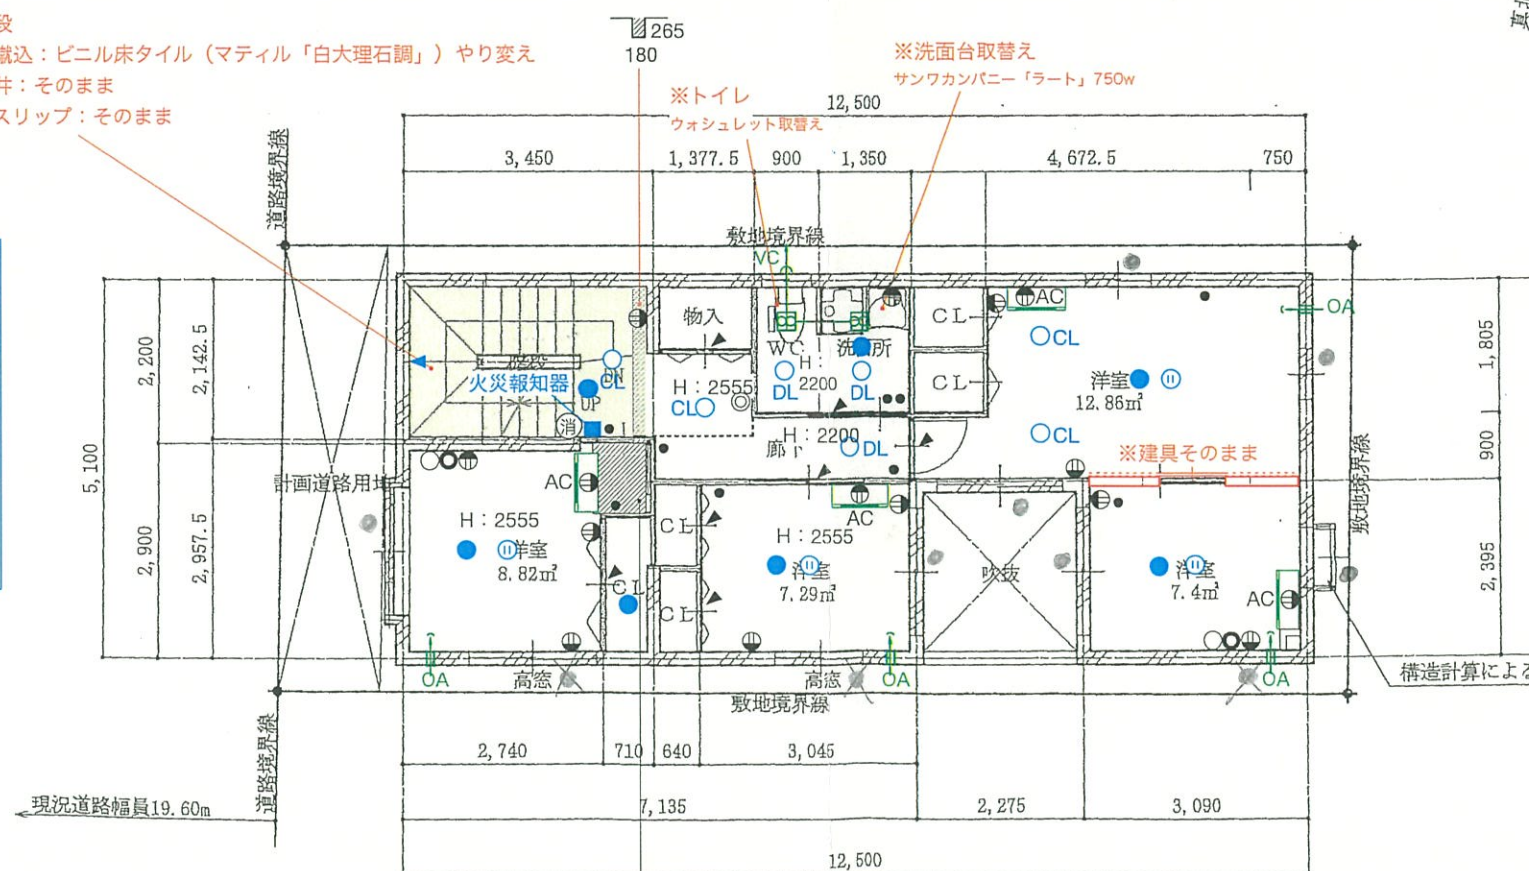

共通（ウエルス薬院同等）

※床：フローリング調シート（パナソニック）やり変え
※壁・天井：クロス張替え
※巾木：塗装 or 取替え
※室内ドア：塗装、取手取替え
※窓額縁：塗装
※カーテンレール撤去
（一部レースのカーテン実装）

※DL、CL取替え
※スイッチ、コンセントプレート取替え
※エアコン本体なし

5階平面図

2023.05.08

（仮称）中村ビル計画 S=1/100