


SPOON 3F

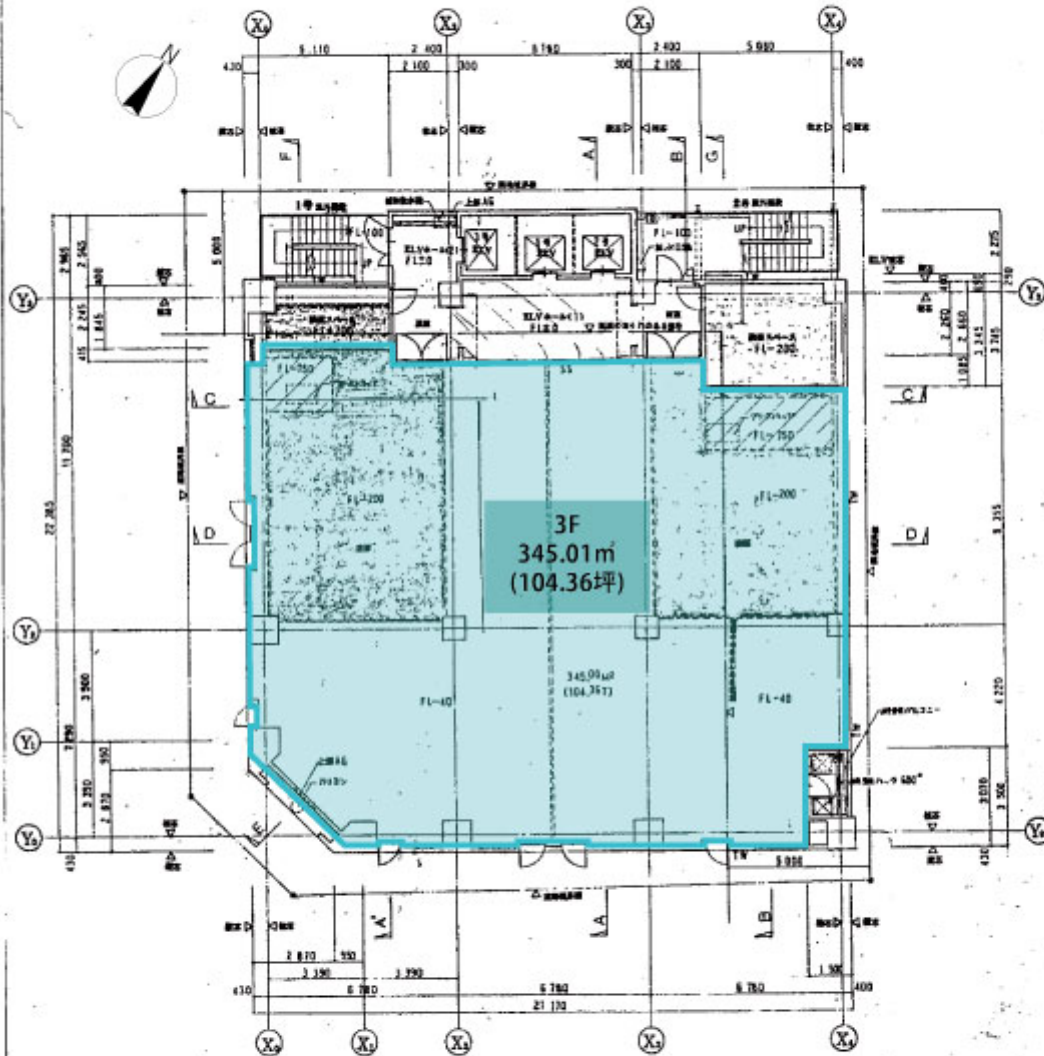

3 階 平 面 図

※現況と異なる場合は、現況を優先します。

(株) 恒星建築事務所




1:100

(仮称) M・S 中洲ビル 附属工事

2階・3 階 平 面 図

D-14

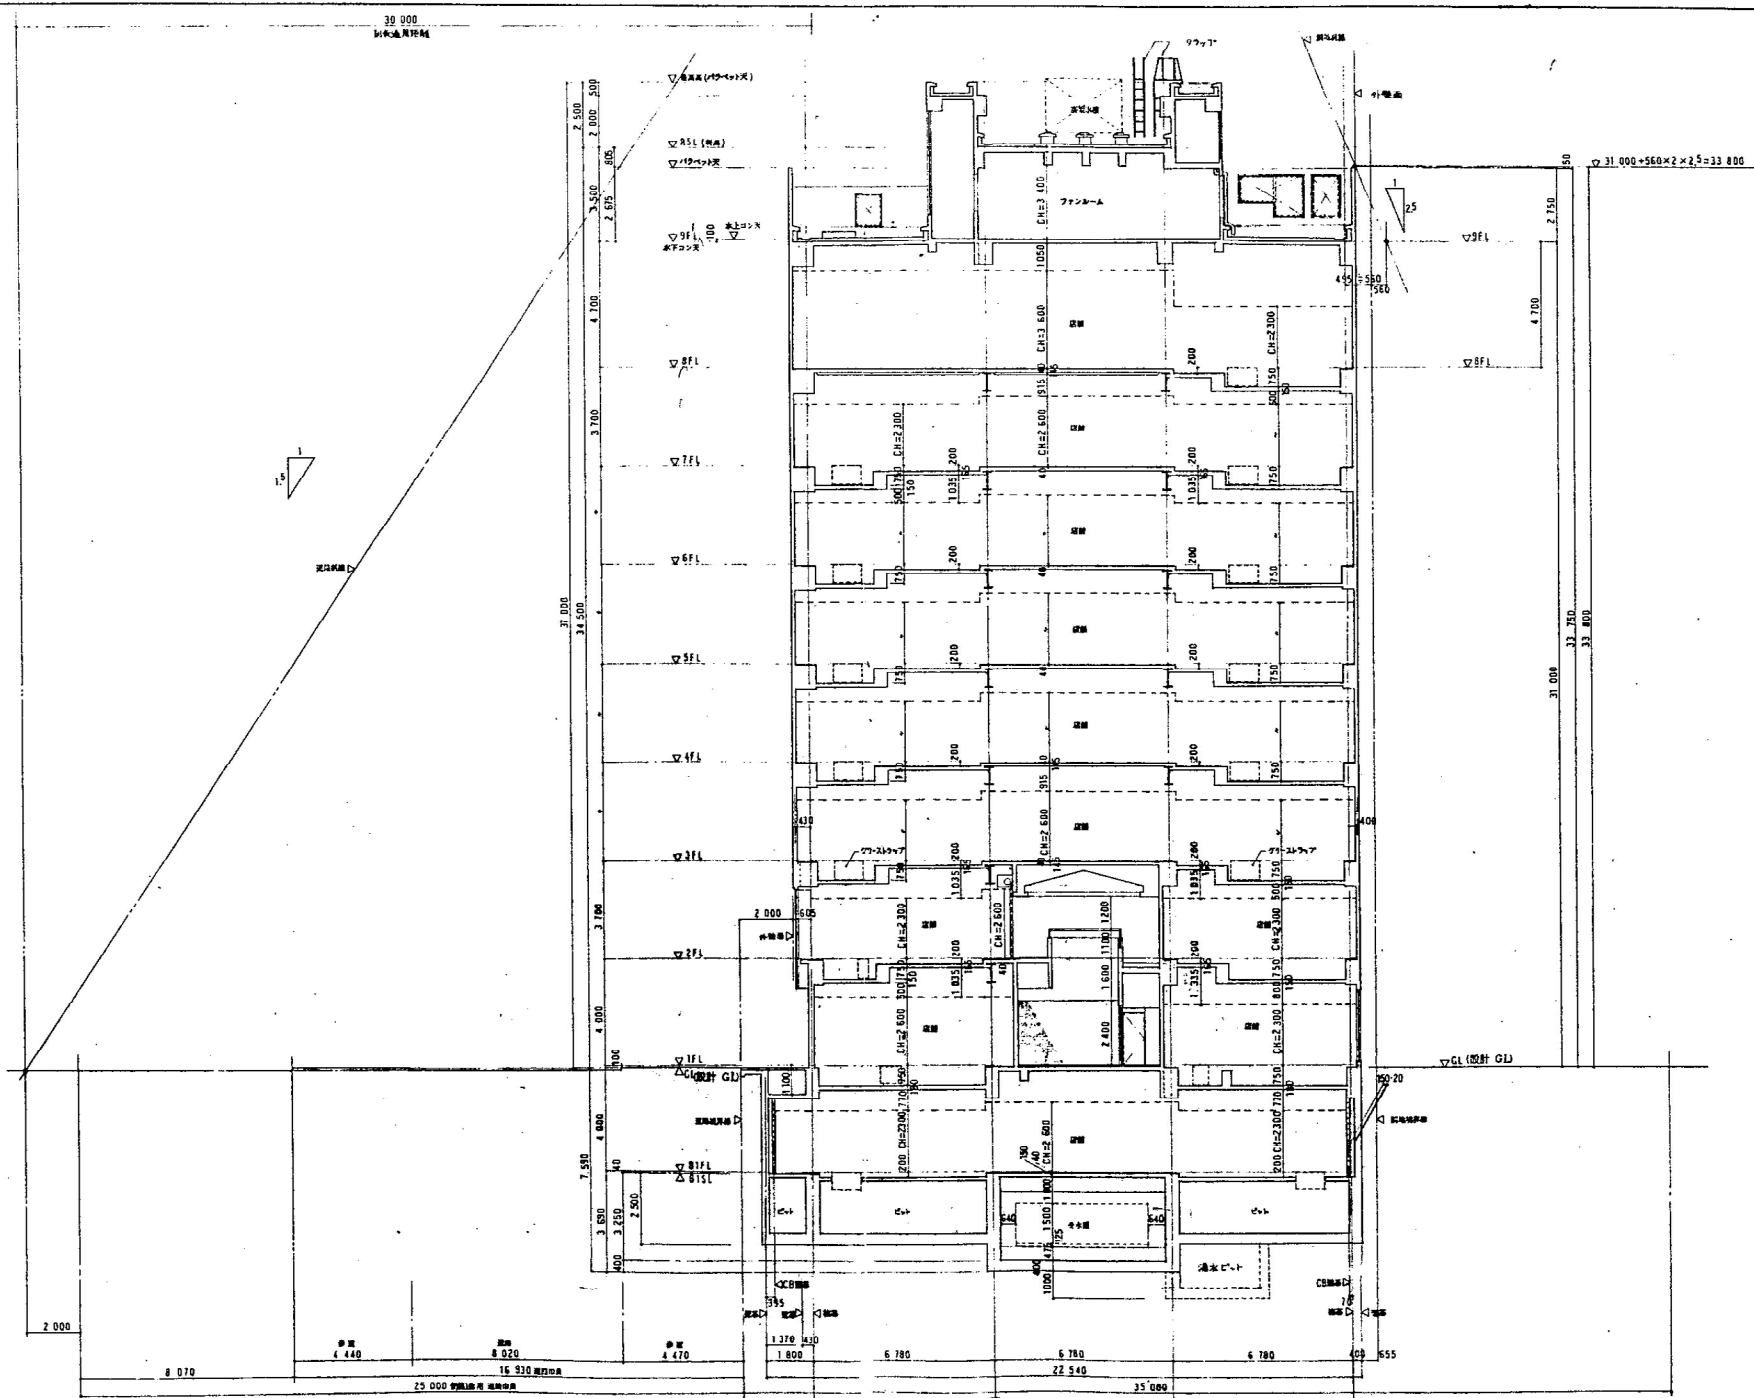

1. 計画・設計・監理・施工等 5/2

(株) 電産建築事務所



(有限) M・S 中洲ビル新築工事
C-C 断面図