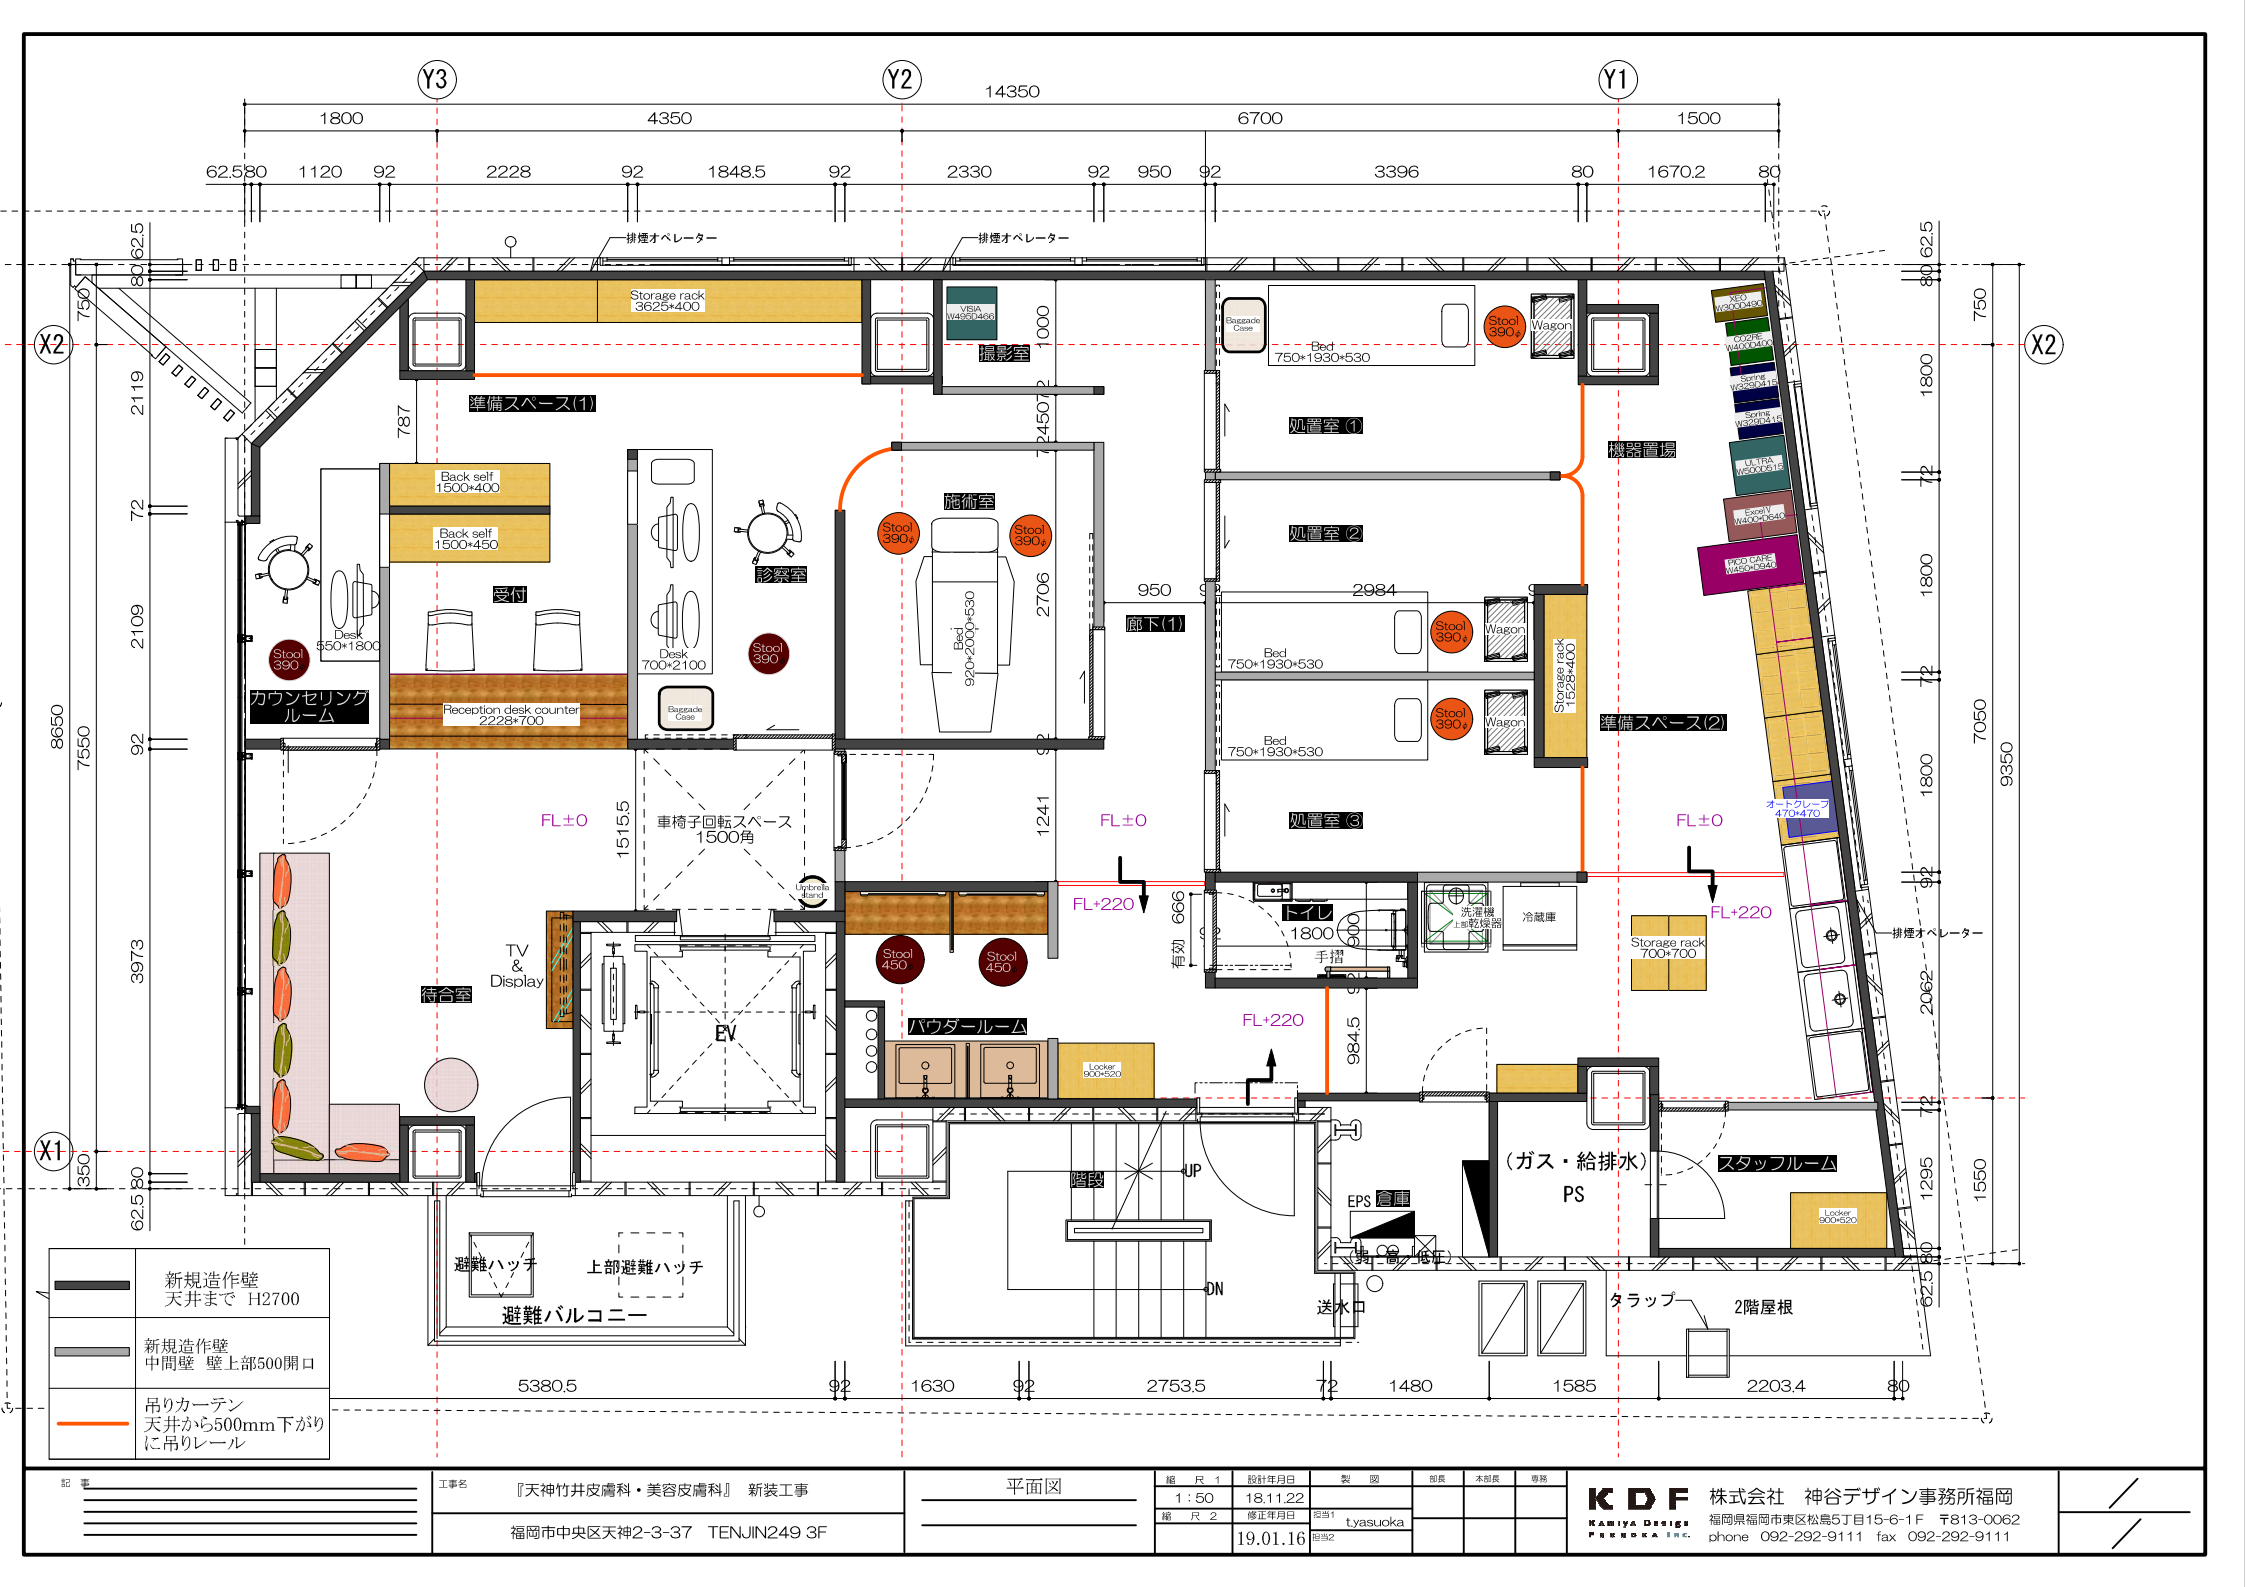

記事

工事名 『天神竹井皮膚科・美容皮膚科』 新装工事

福岡市中央区天神2-3-37 TENJIN249 3F

平面図

縮尺 1	設計年月日	製図	部長	本部長	専務
1:50	18.11.22				
縮尺 2	修正年月日	担当1			
	19.01.16	t.yasuoka			
		担当2			

KDF Kamiya Design Fukuoka Inc.
株式会社 神谷デザイン事務所福岡
福岡県福岡市東区松島5丁目15-6-1F 〒813-0062
phone 092-292-9111 fax 092-292-9111