


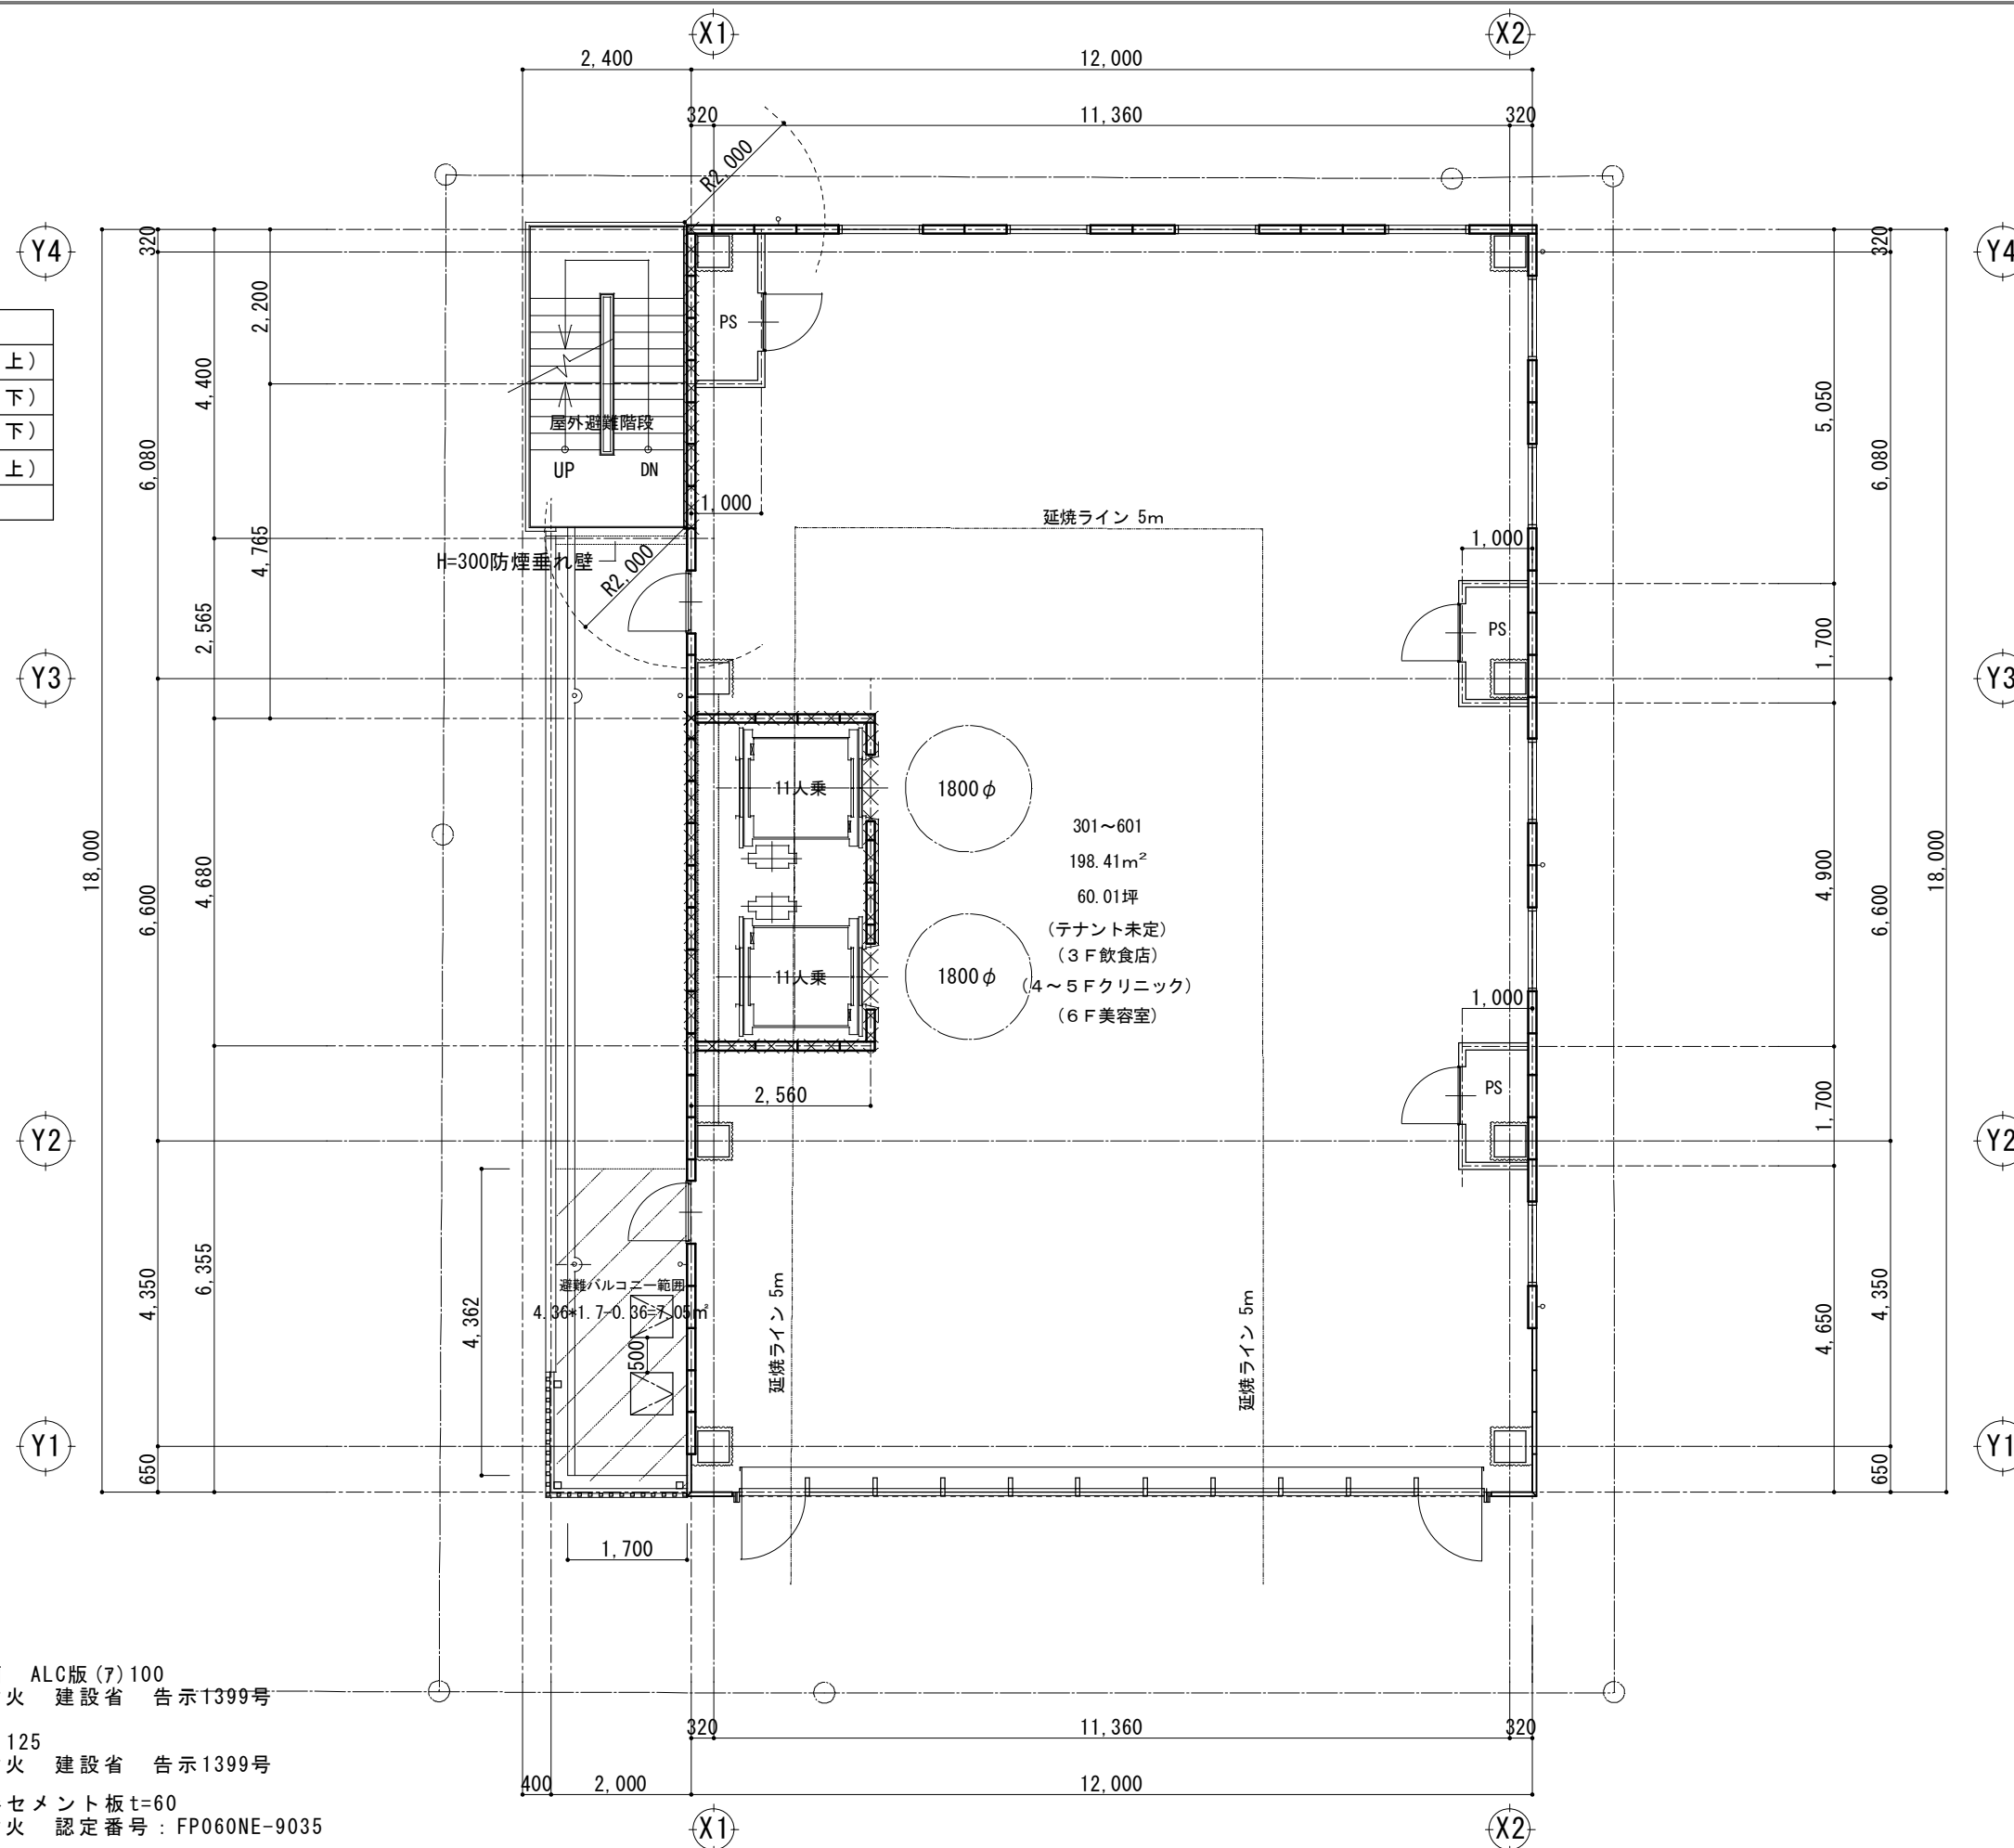


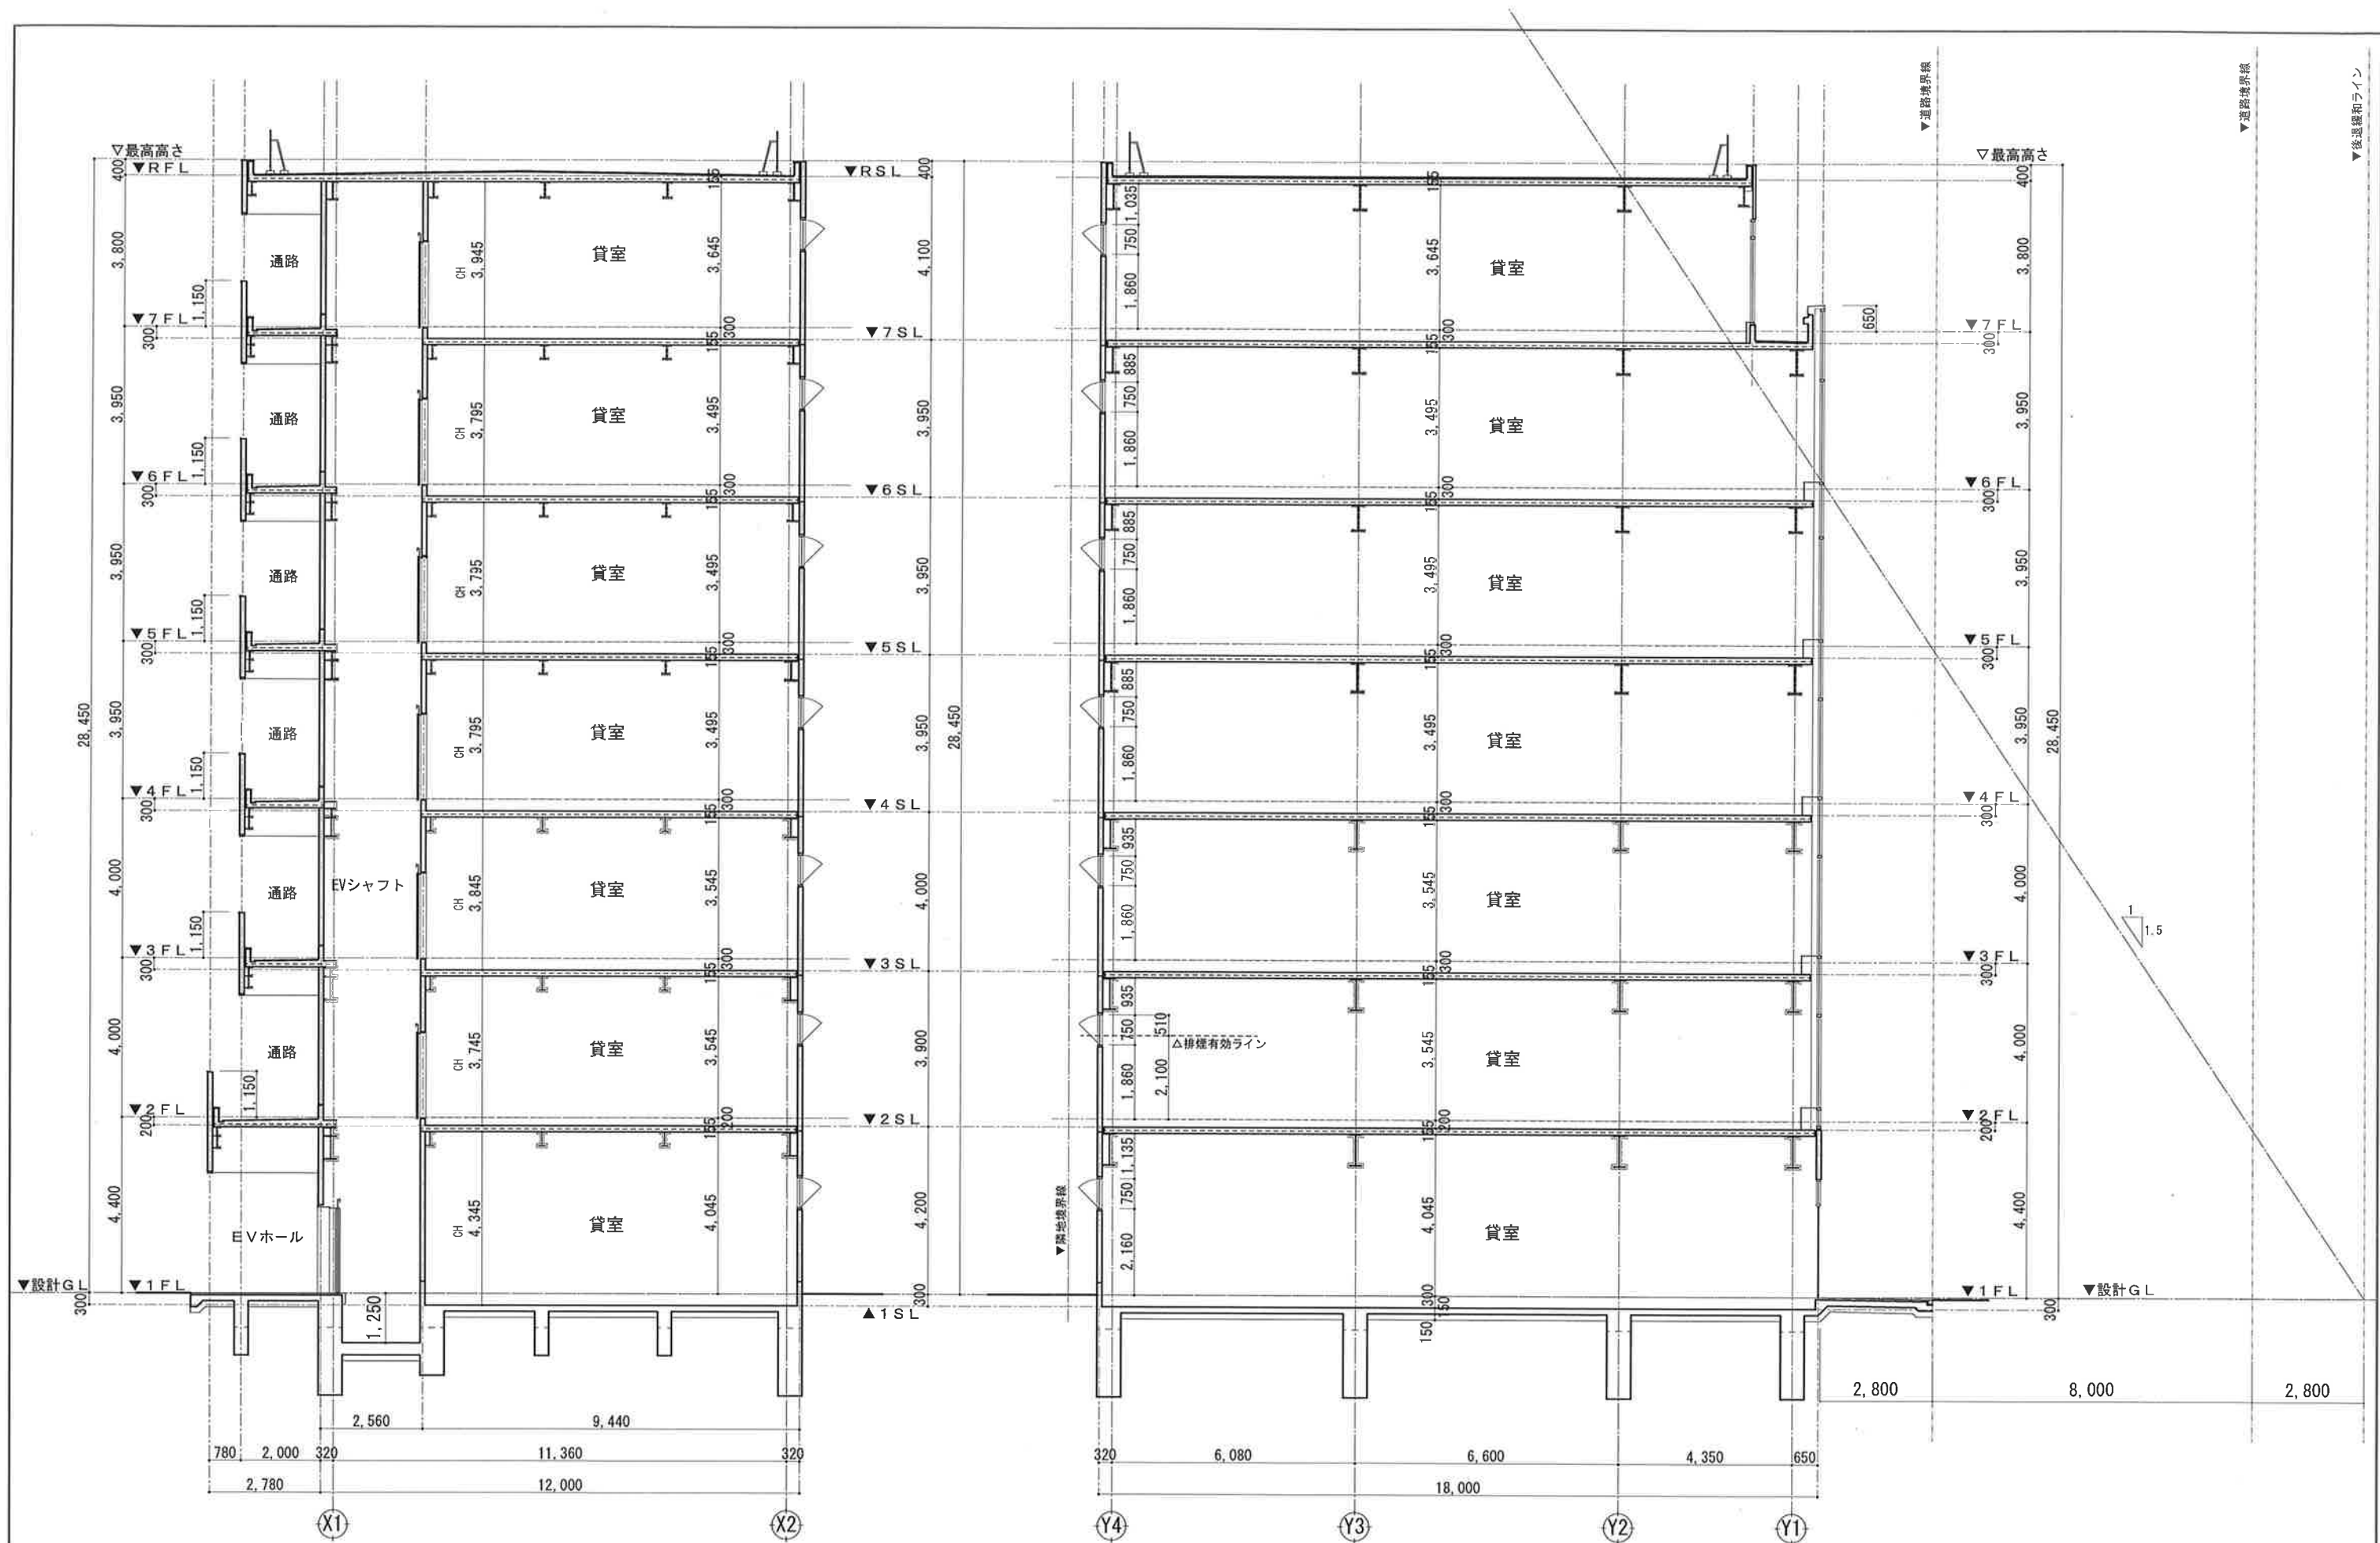
屋外階段	
有効幅	998(900以上)
蹴上	(3階) 200(220以下)
	(4～6階) 197.5(220以下)
踏面	240(210以上)
手摺高	850




 : 縦穴区画 ALC版(7)100
 1時間耐火 建設省 告示1399号


 : ALC版(7)125
 1時間耐火 建設省 告示1399号


 : 押出成形セメント板 t=60
 1時間耐火 認定番号: FP060NE-9035



断面図-1 S=1/150

断面図-2 S=1/150

<p>株式会社 サンコービルド 一級建築士事務所</p> <p>〒812-0011 福岡市博多区博多駅前1丁目31番17号 東宝住宅福岡ビル10階</p> <p>TEL 092-414-6610(代) FAX 092-414-6626</p>	<p>福岡県知事登録 第1-10609号</p> <p>大臣登録 第237274号</p> <p>管理建築士 柳武 勝巳</p>	<p>承認</p> <p>検図</p> <p>担当</p>	<p>日付</p> <p>'18年12月28日</p>	<p>年月日</p>	<p>名称</p> <p>(仮称) シェルブルー大名新築工事</p> <p>図面内容</p> <p>断面図</p>	<p>縮尺</p> <p>S=1/150</p>	<p>図面番号</p> <p>A-15</p>
---	--	-------------------------------	-----------------------------	------------	---	--------------------------	-------------------------