

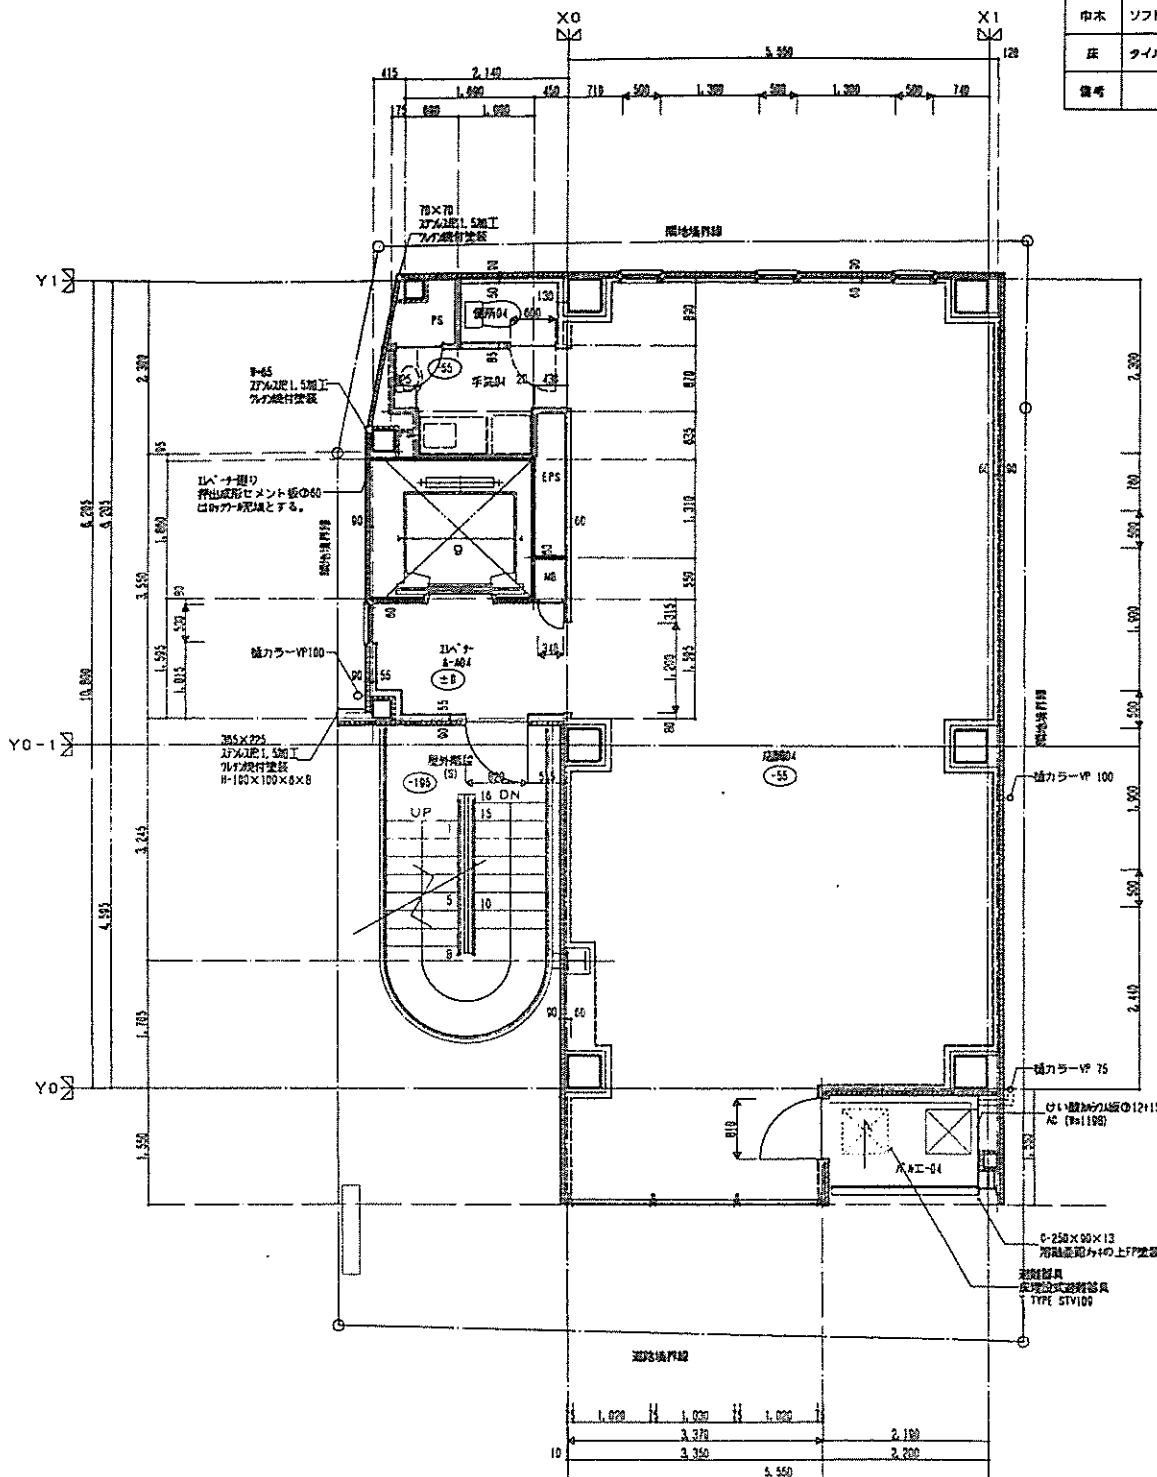
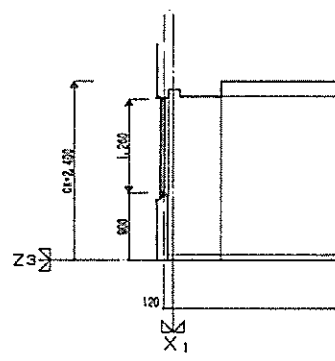


※ ○ は Z3・Z4からのレベルを示す

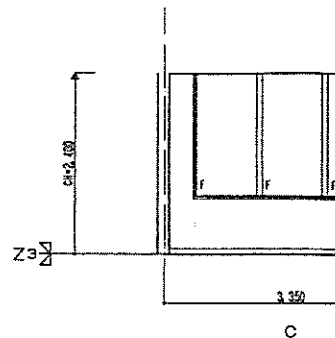

4階平面詳細図

室名	
天井	不燃化粧POP
壁	無機質クロス貼
床	タイルカーペット
備考	

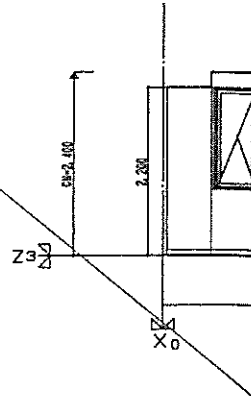

室名	
天井	不燃化粧POP
壁	無機質クロス貼
床	タイルカーペット
備考	

室名	
天井	GP
壁	多量無機質クロス貼
床	大粒石
備考	



株式会社 メイ (M・A・Y) 建築研究所
福岡市東区名島4丁目39-12 TEL 681-7697

1級建築士事務所
福岡市東区名島4丁目39-12 TEL 681-7697

管理建築士
福岡市東区名島4丁目39-12 TEL 681-7697