

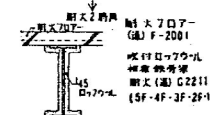


30 000  
914000000

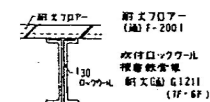

1. 構造図、断面図、平面図  
2. 仕様、数量表

(株) 恒星建築事務所

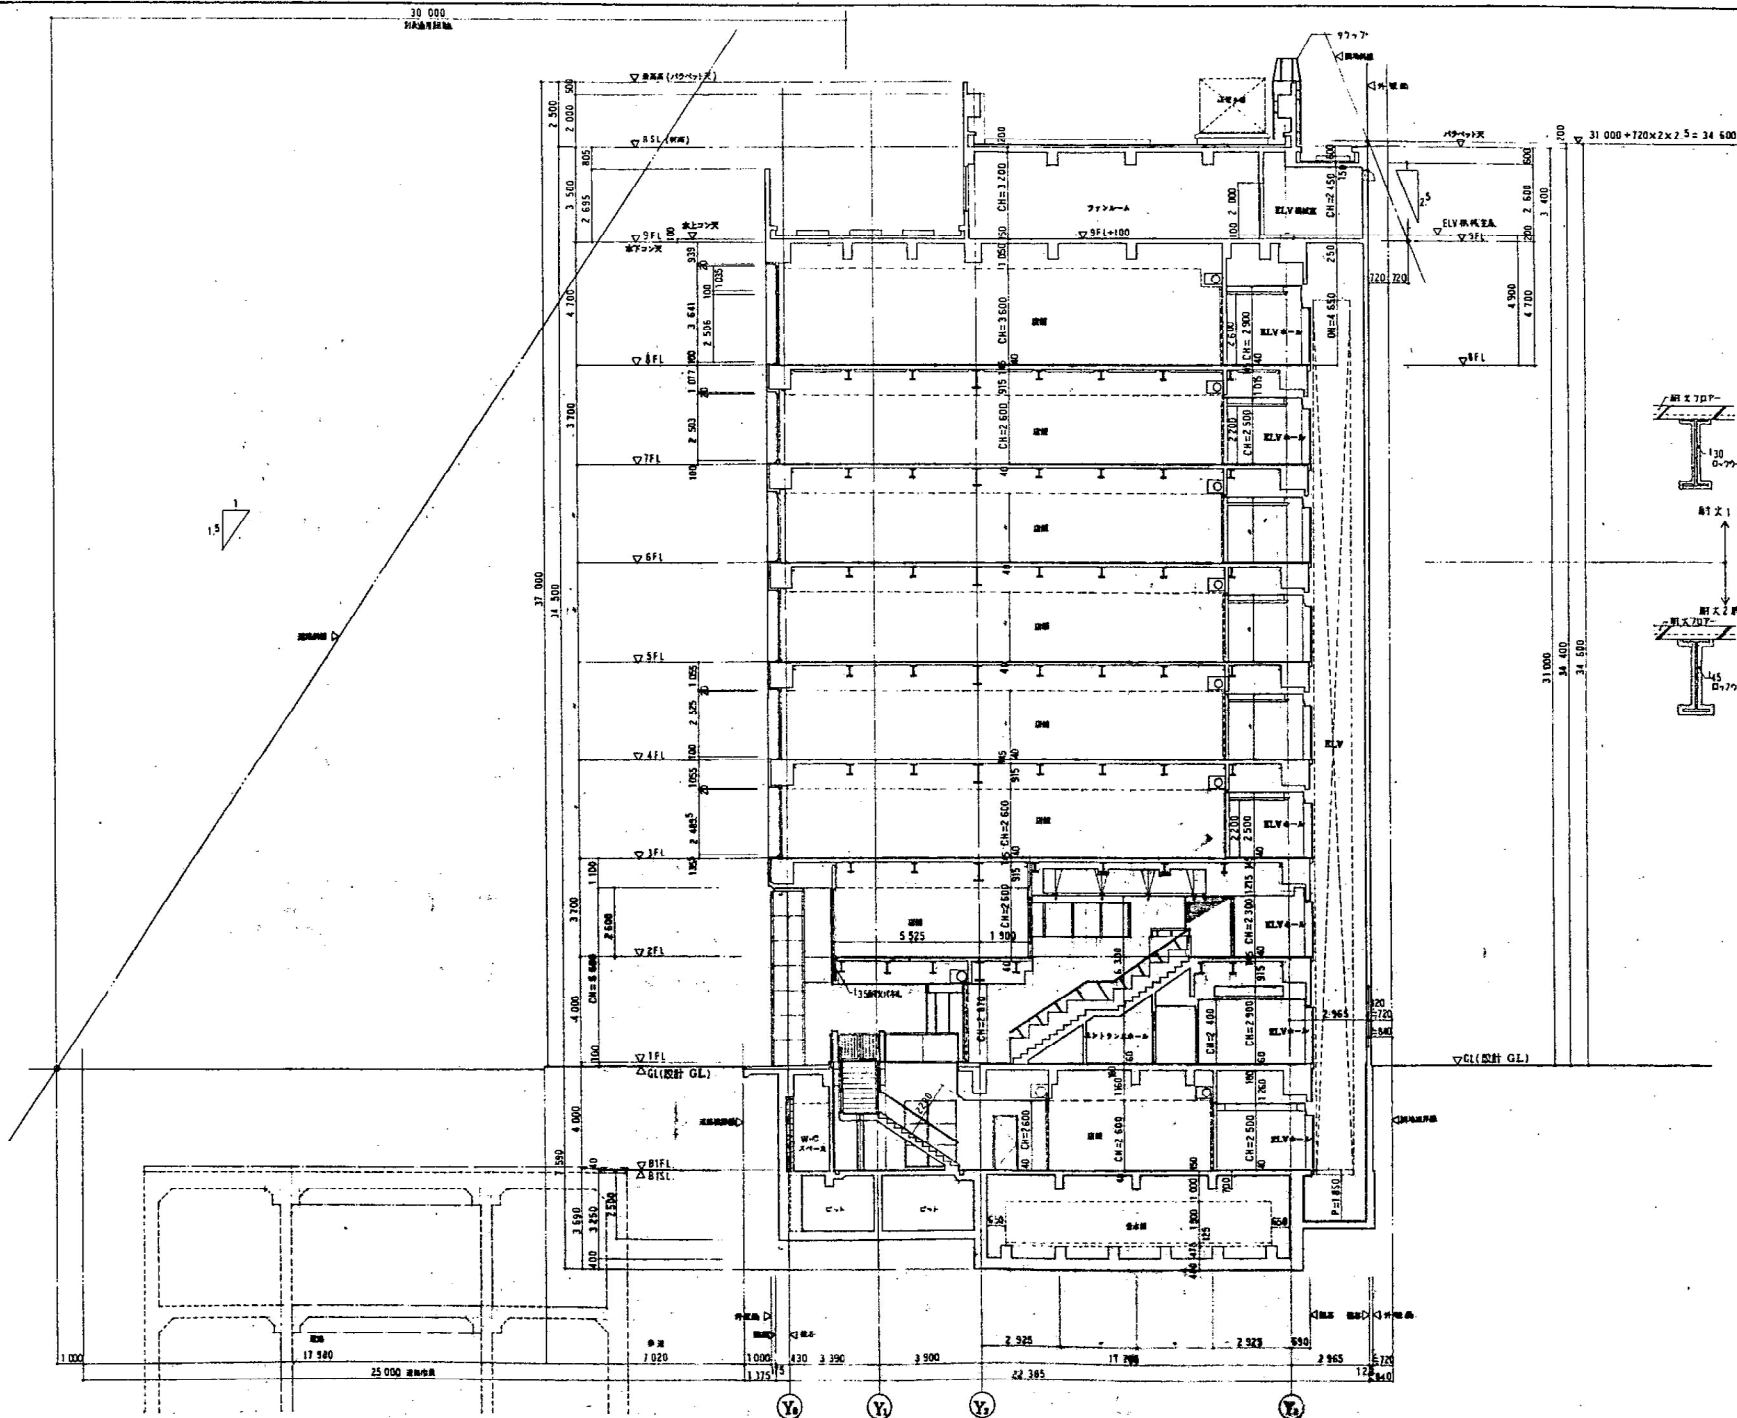


1:100

(名称) M・S中洲ビル新築工事

A-A 断面図

D-19



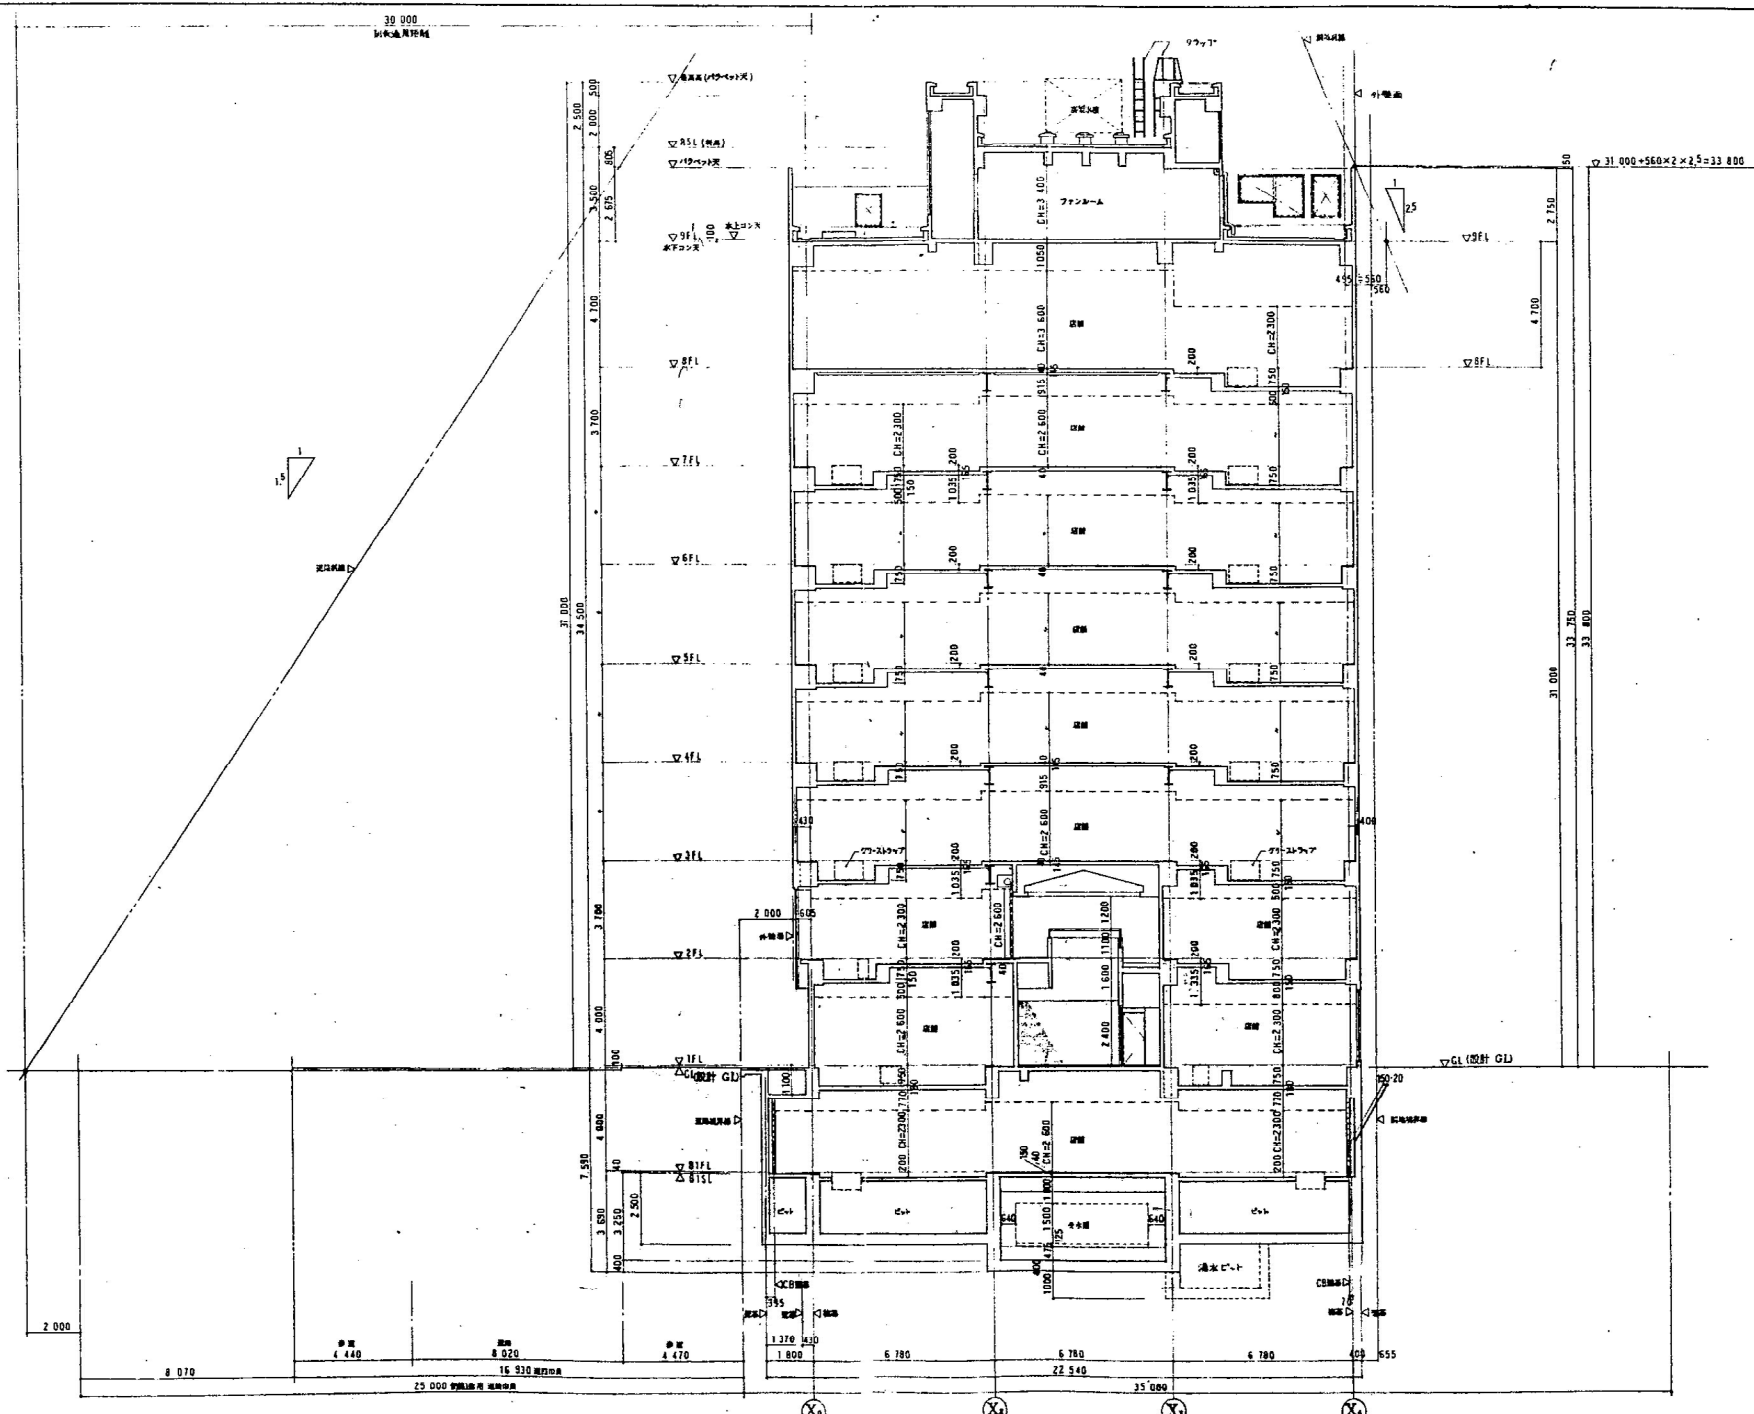

1. 計画・設計・監理・施工等 5/2

(株) 電産建築事務所



(仮称) M・S 中洲ビル新築工事  
C-C 断面図