


# MIKIビル 基準階

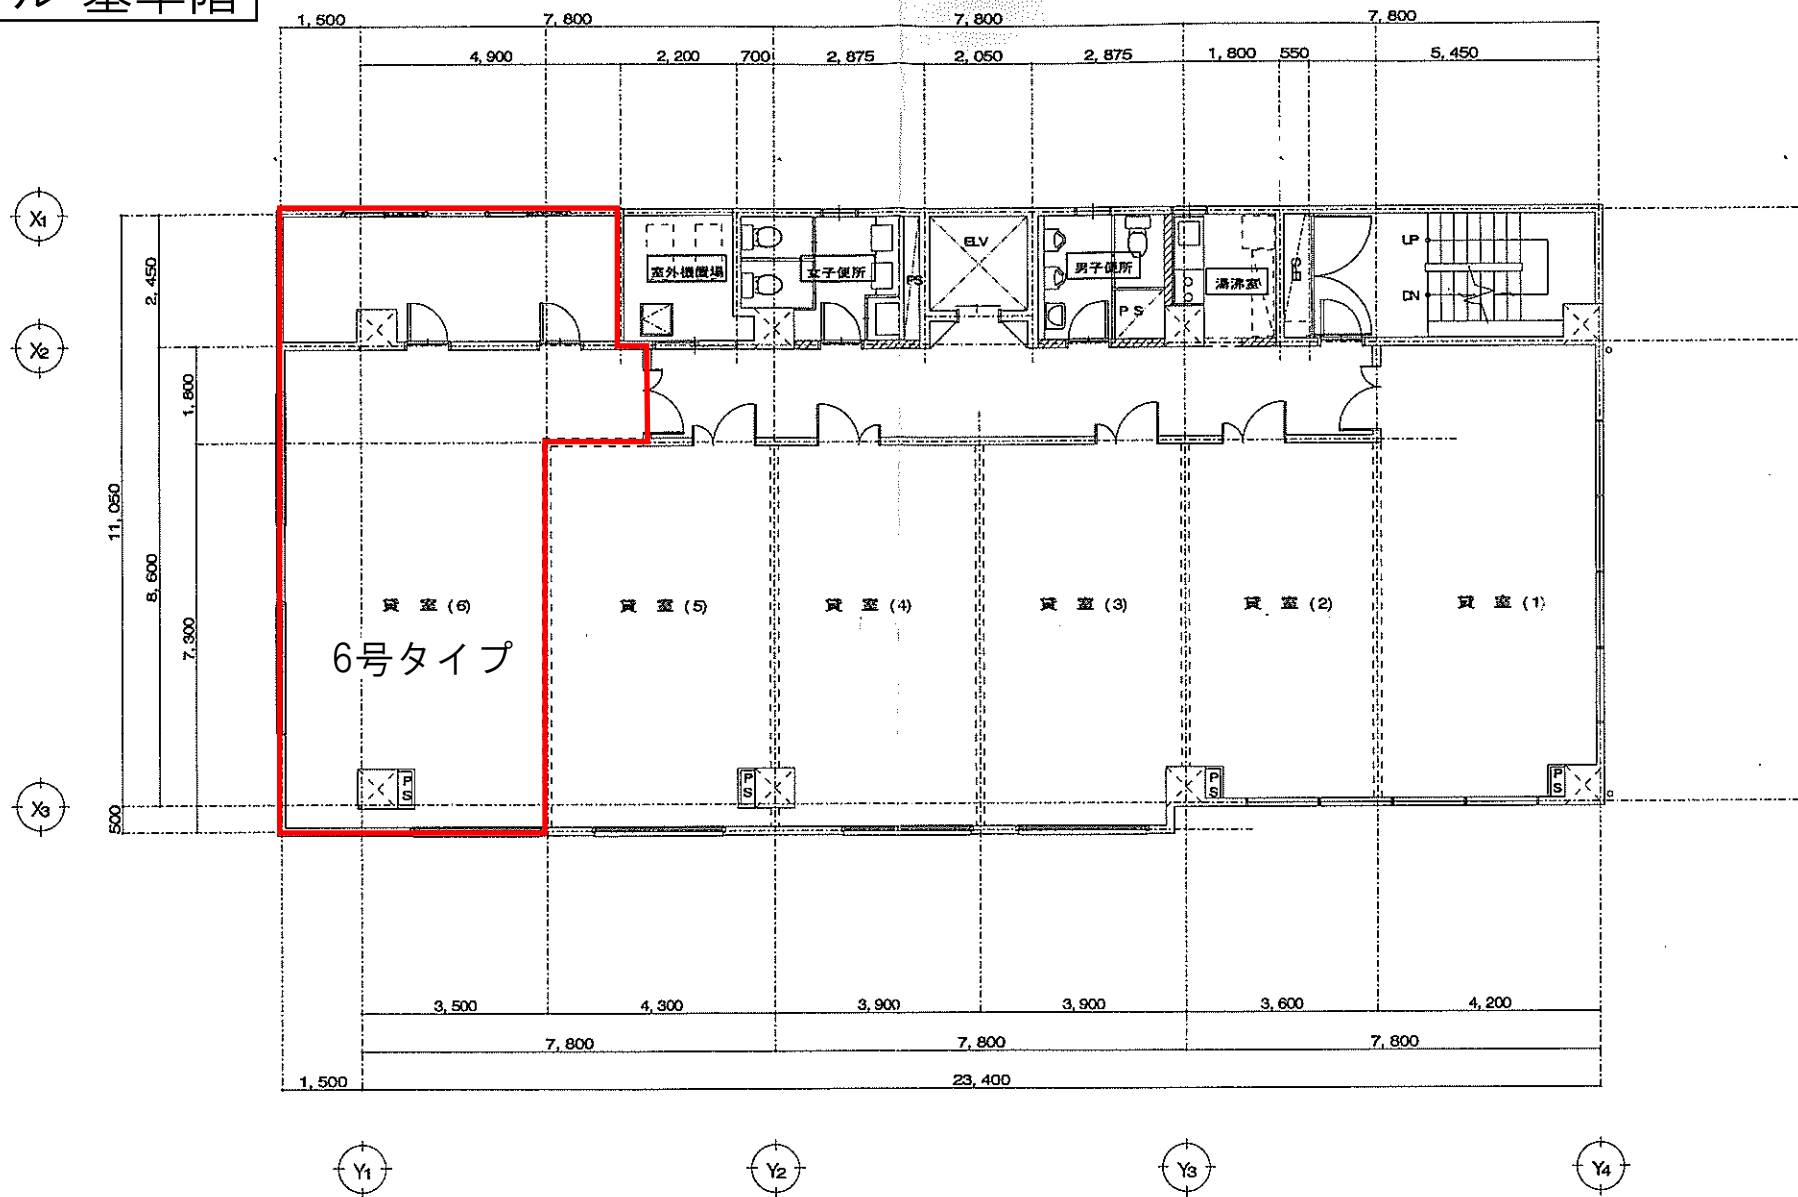

階平面図 1/100

※現況と異なる場合は、現況を優先します。