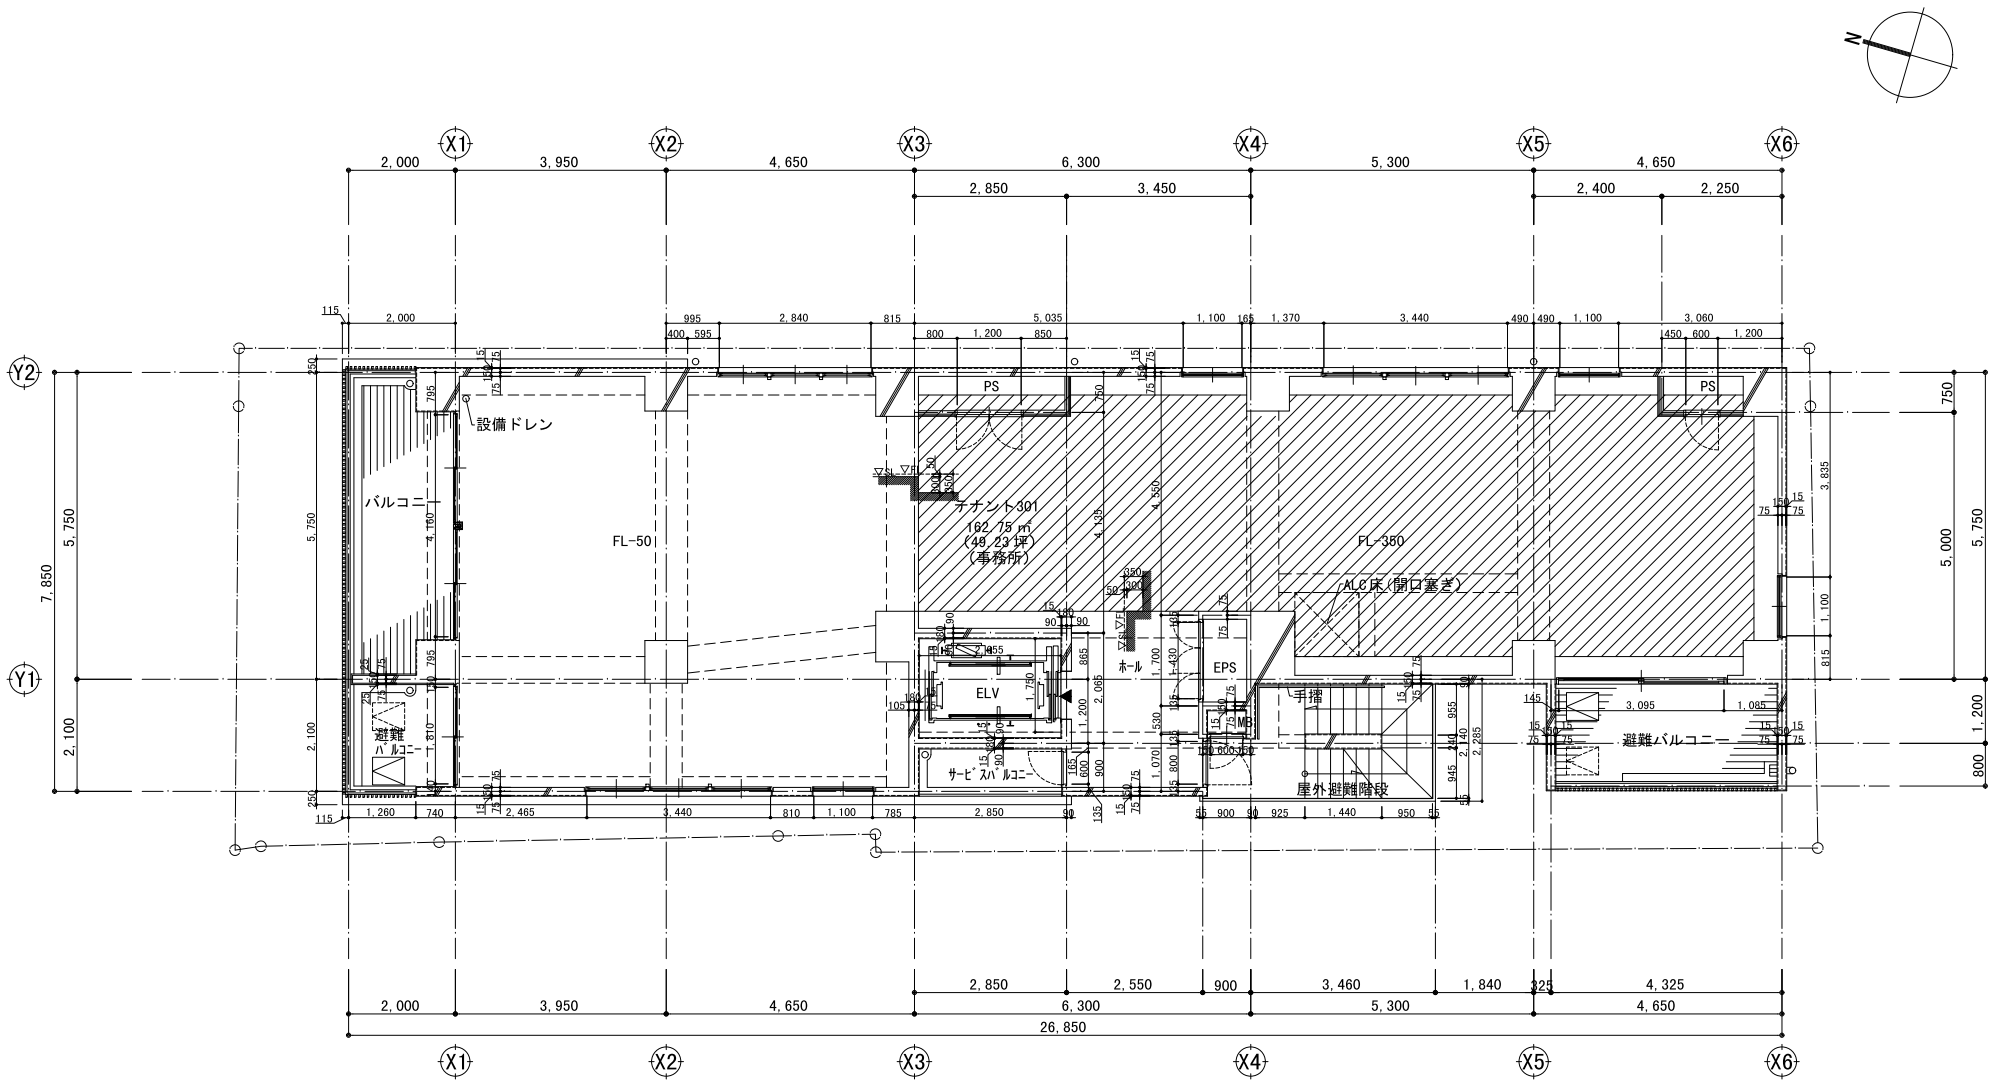

：スラブ段差範囲（FL-350）

外壁全て延焼ラインに該当

	TITLE	（仮称）大名小前 Project　新築工事	NAME	3〜5階平面図		株式会社 ＲＤＵ 一級建築士事務所 一級建築士　鹿瀬島 隆之　第308267号	SHEET No. A－16
	SCALE	1/100	DATE	2023.06.08	DRAW furukawa/itano	CHECK kasejima	申請図