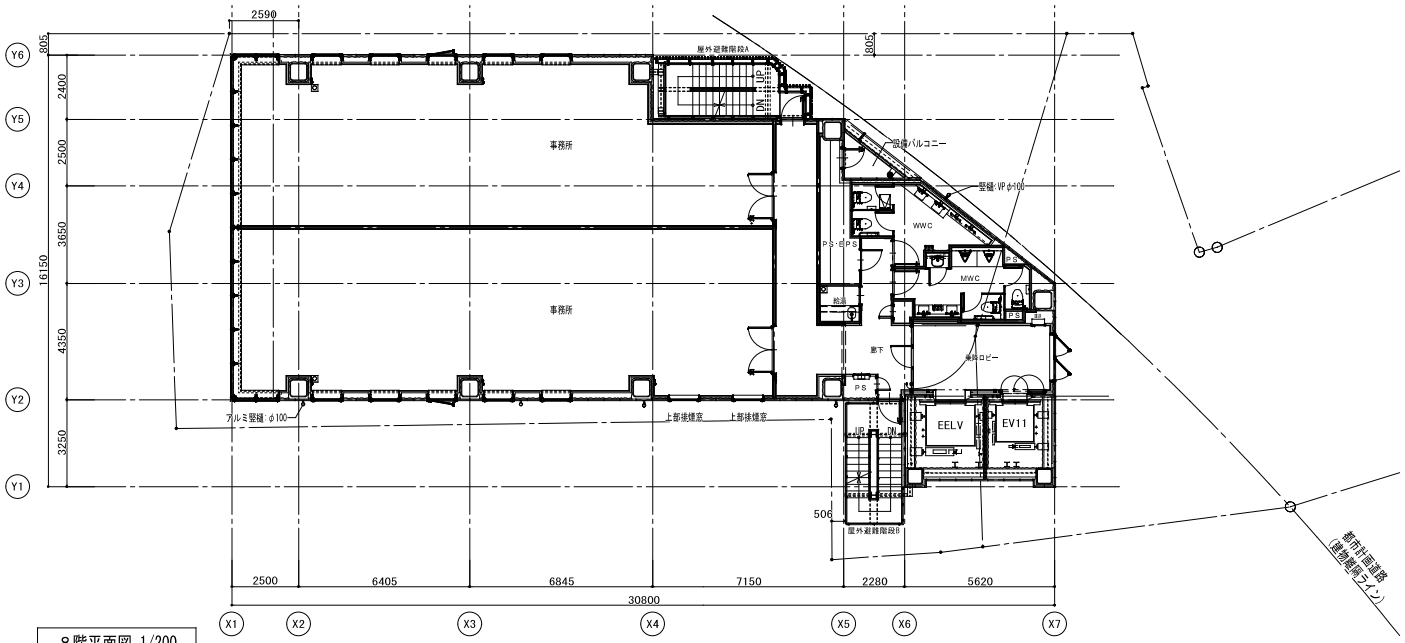

8階平面図 1/200

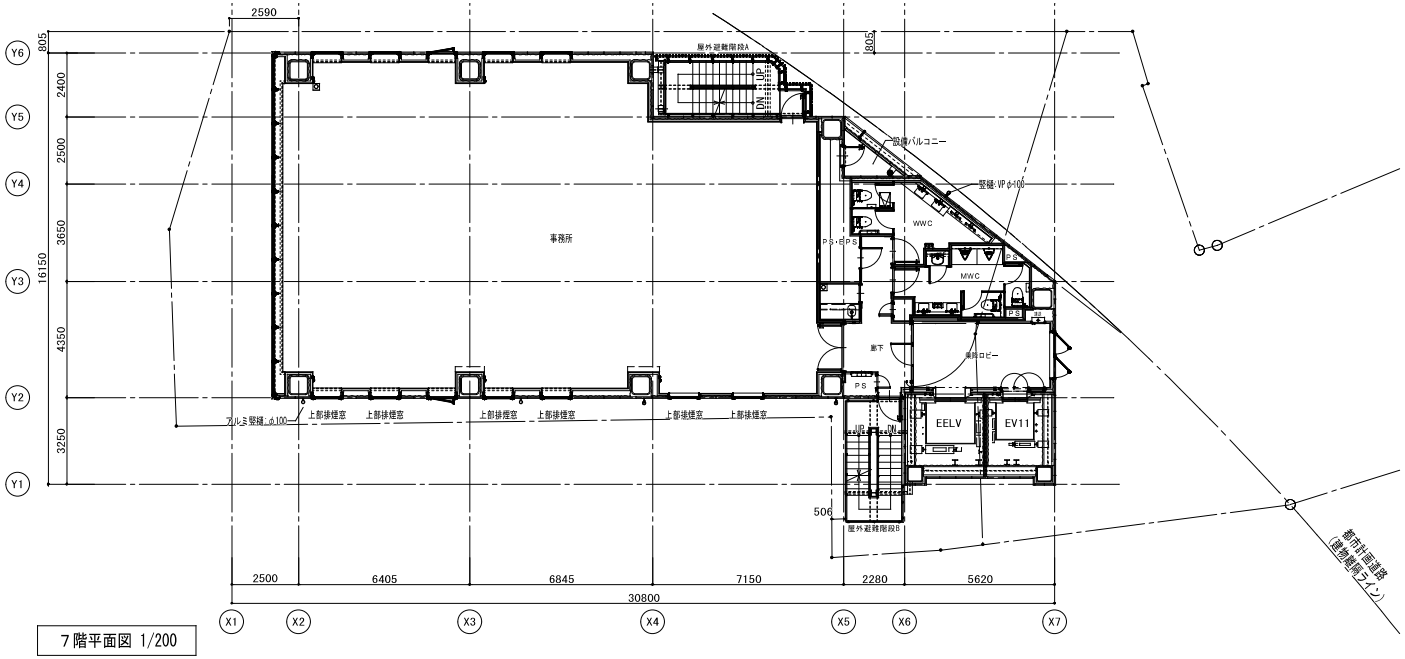

7階平面図 1/200

東急建設株式会社	訂正		記事	完成図	作業所	東急建設(株) 九州支店一級建築士事務所 福岡県知事登録第1-11883号 設計者: 一級建築士 登録第222755号 山口 学	設計部署	検図	担当	工事名称	S−GATE FIT 天神南	設計番号 21-802
										図面名称	7・8階平面図	SCALE A3 1:200 / 図面番号 D-124-1 / 日付 2023・07・31