いちご天神シティビル　５階

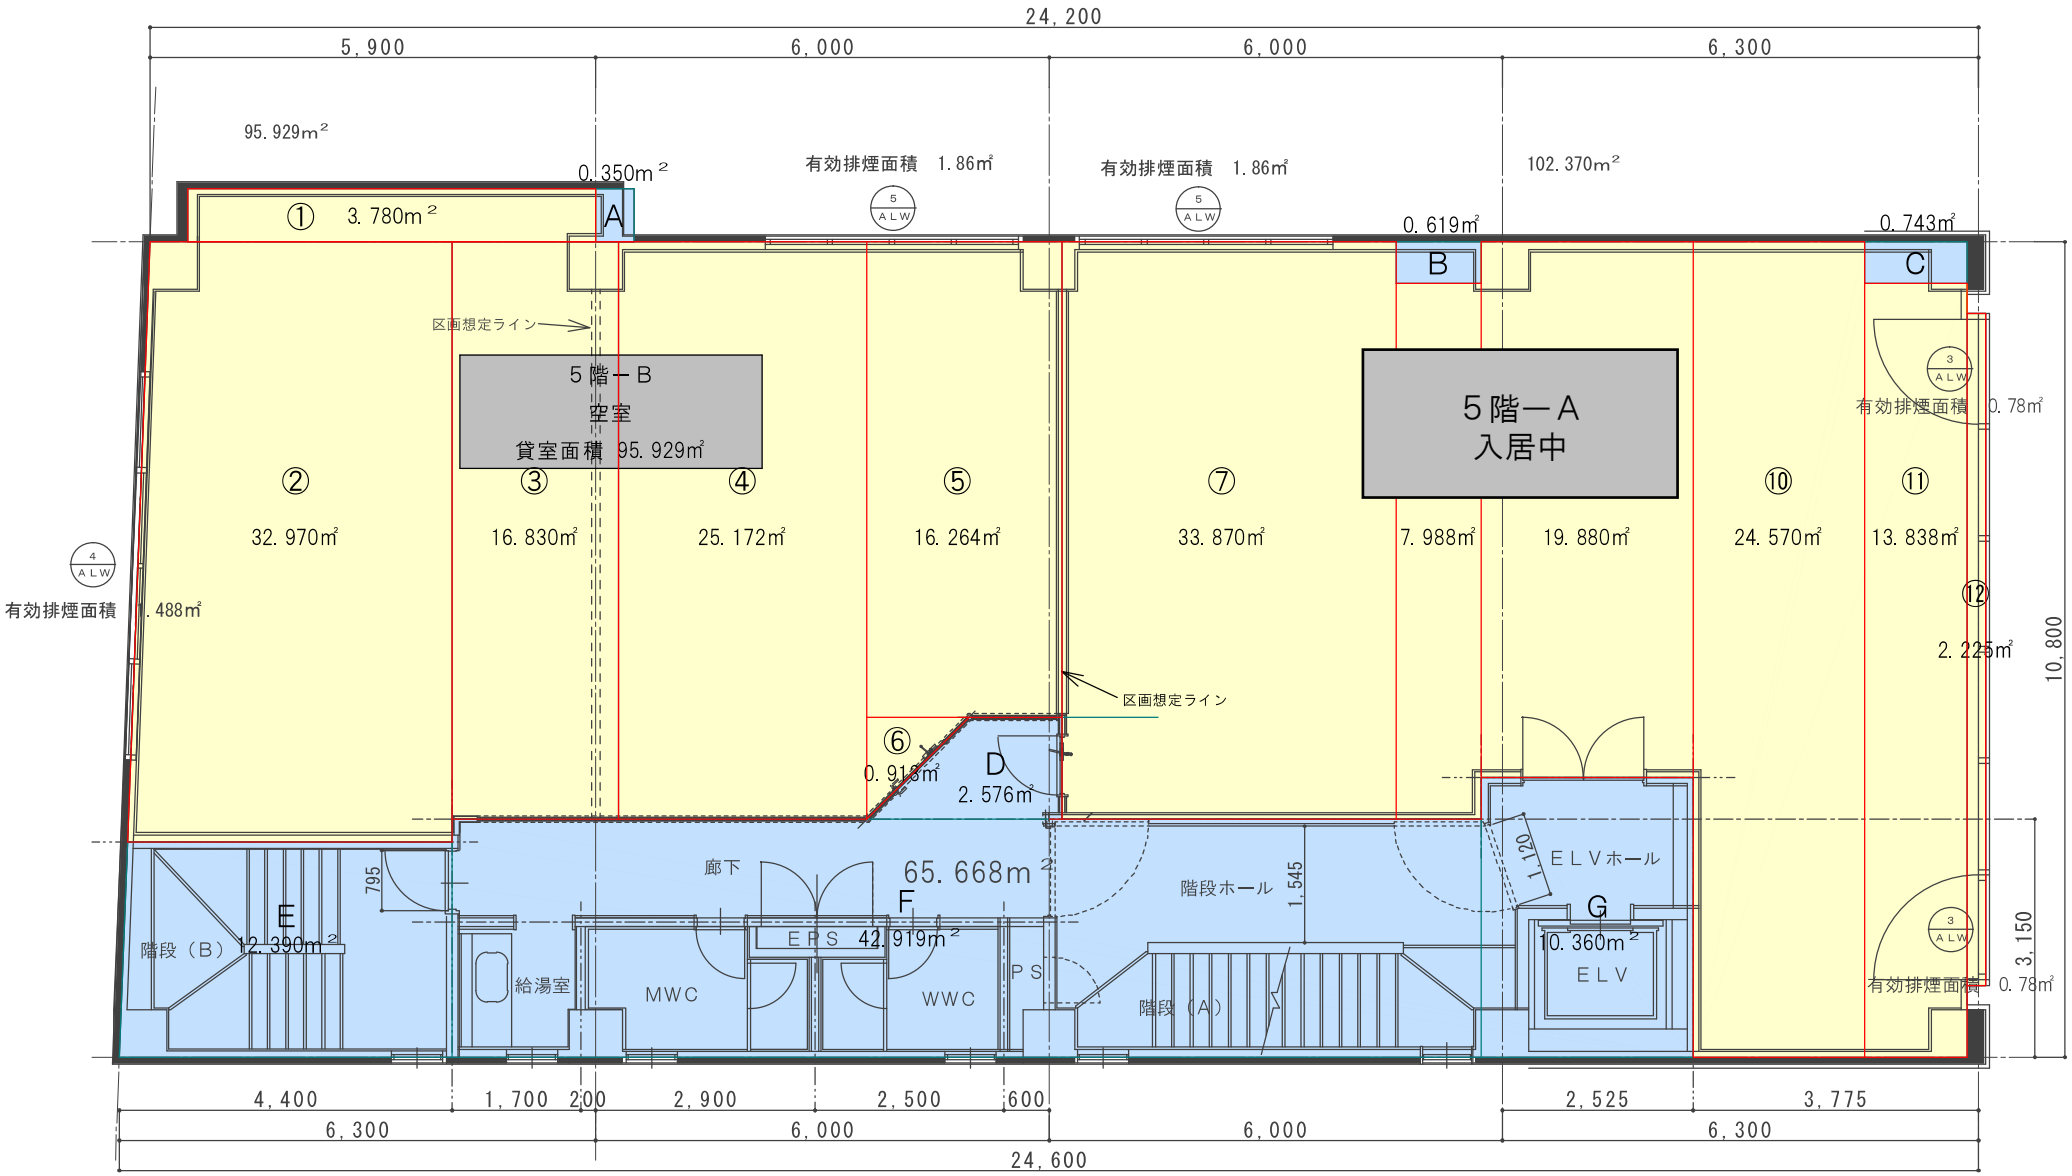

共栄ビル・パートナーズ	施主			検図	作図	設計変更年月日	設計変更内容	DATE	工事名称	No
					二瀬			2019/11/13		
								SCALE 1／100（A4）	図面名称 ７階平面図	