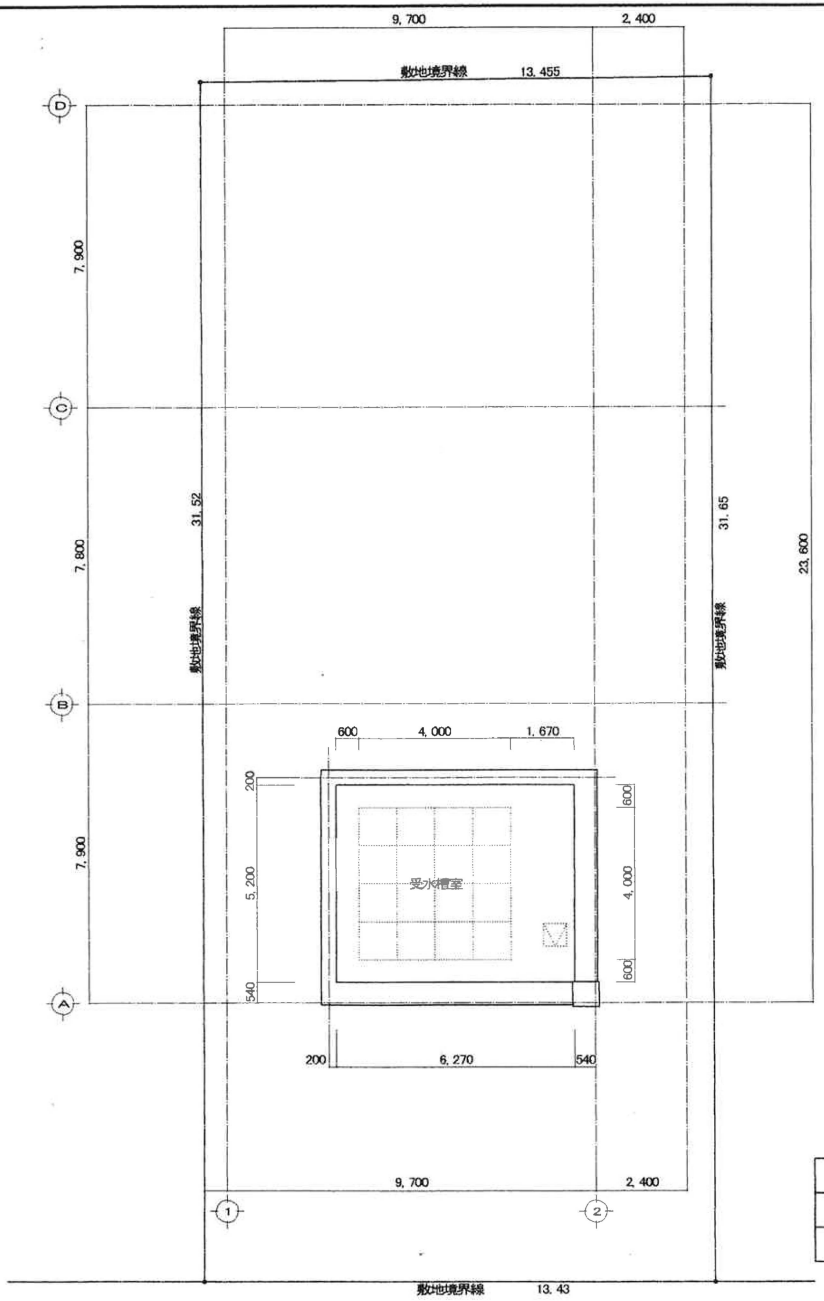

受水槽室平面図　1/100

凡	例
	ALC 120mm
	軽量鉄骨(65×45×0.8)＋両面PB12.5mm貼

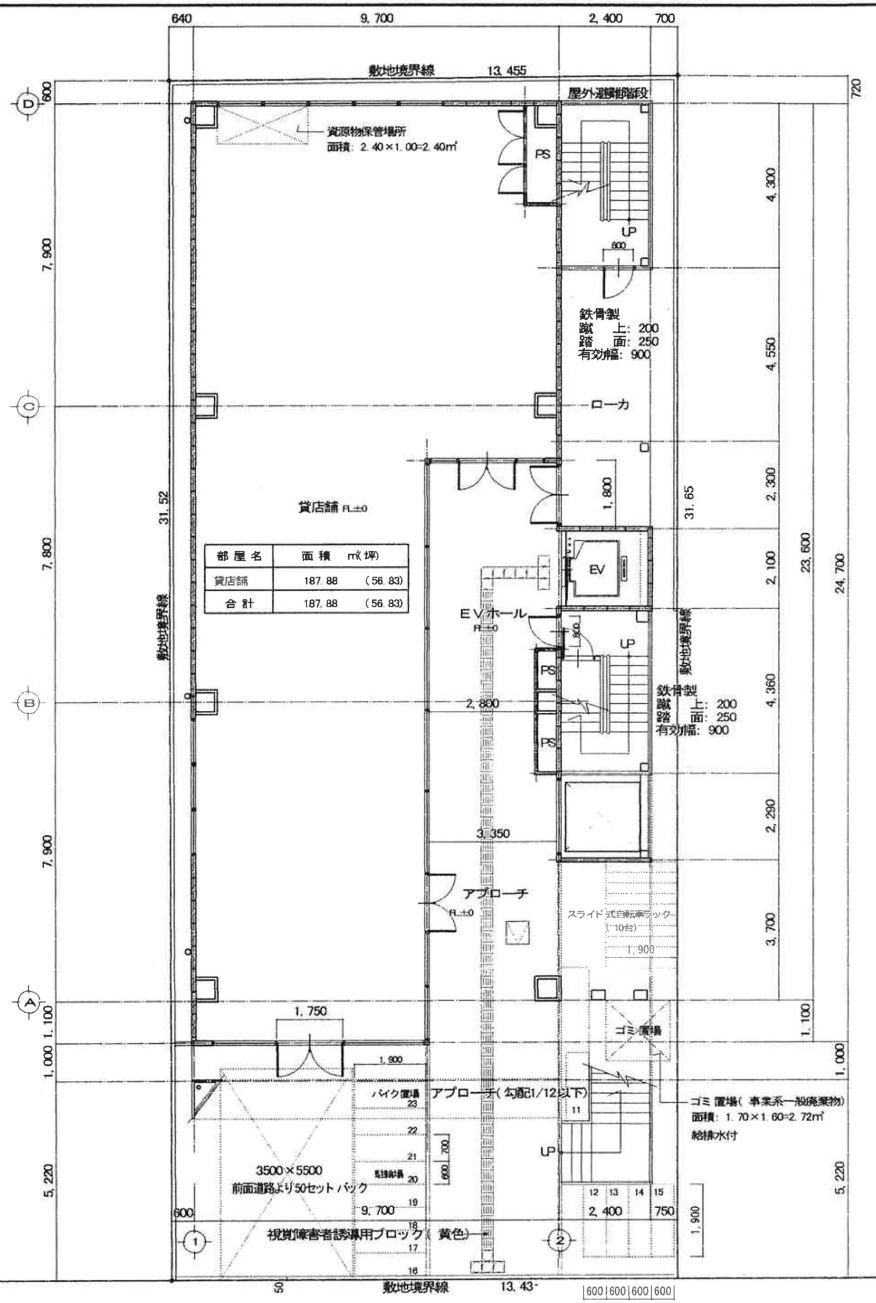

市道　幅員5950

1階平面図　1/100

時安建築事務所 一級建築士事務所	年 月 日	工事名称	(仮称) 大名1丁目テナントビル 新築工事	種別	図番
一級建築士 第134644号 時安輝房	承認 担当 製図	図名	平面図 1	A	5C
〒812-0014 福岡市博多区比恵町7番12号 フェイズイン博多駅東305号 TEL. 092-472-2040(代表)		縮尺	1/100		