


| 部屋名 | 面積 ㎡(坪) |
|---|---|
| 貸店舗 | 201.97 (61.09) |
| 合計 | 201.97 (61.09) |

6階平面図 1/100

| 凡例 | |
|---|---|
| | ALC 120mm |
| | 軽量鉄骨(65×45×0.8)+両面PB12.5mm貼 |

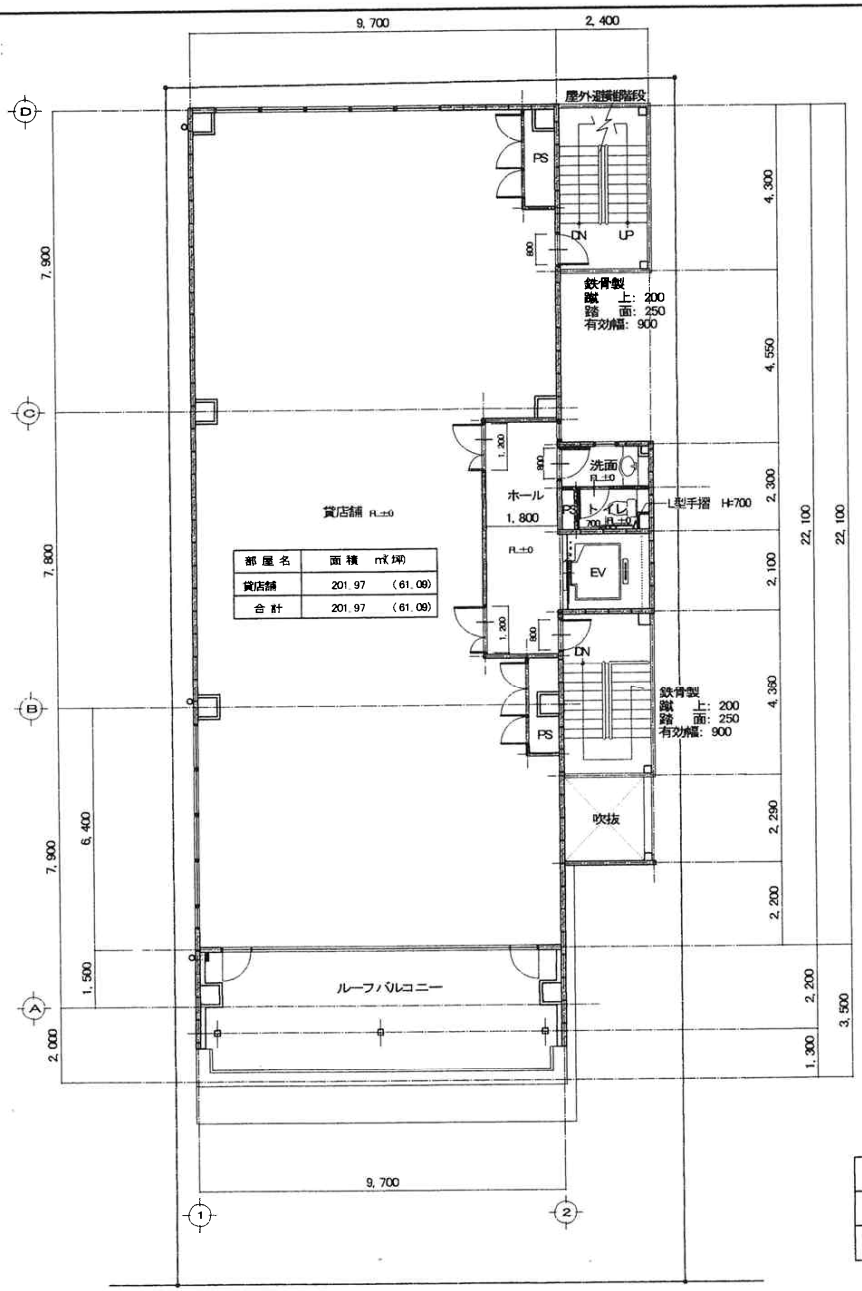


R階平面図 1/100


時安建築事務所 一級建築士事務所
一級建築士 第134644号 時安輝房
〒812-0014 福岡市博多区比恵町7番12号 フェイズイン博多駅東305号
TEL. 092-472-2040(代表)


| 年月日 | 承認 | 担当 | 製図 |
|---|---|---|---|
| | | | |

| | |
|---|---|
| 工事名称 | (仮称) 大名1丁目テナントビル 新築工事 |
| 図名 | 平面図 3 |
| 縮尺 | 1/100 |
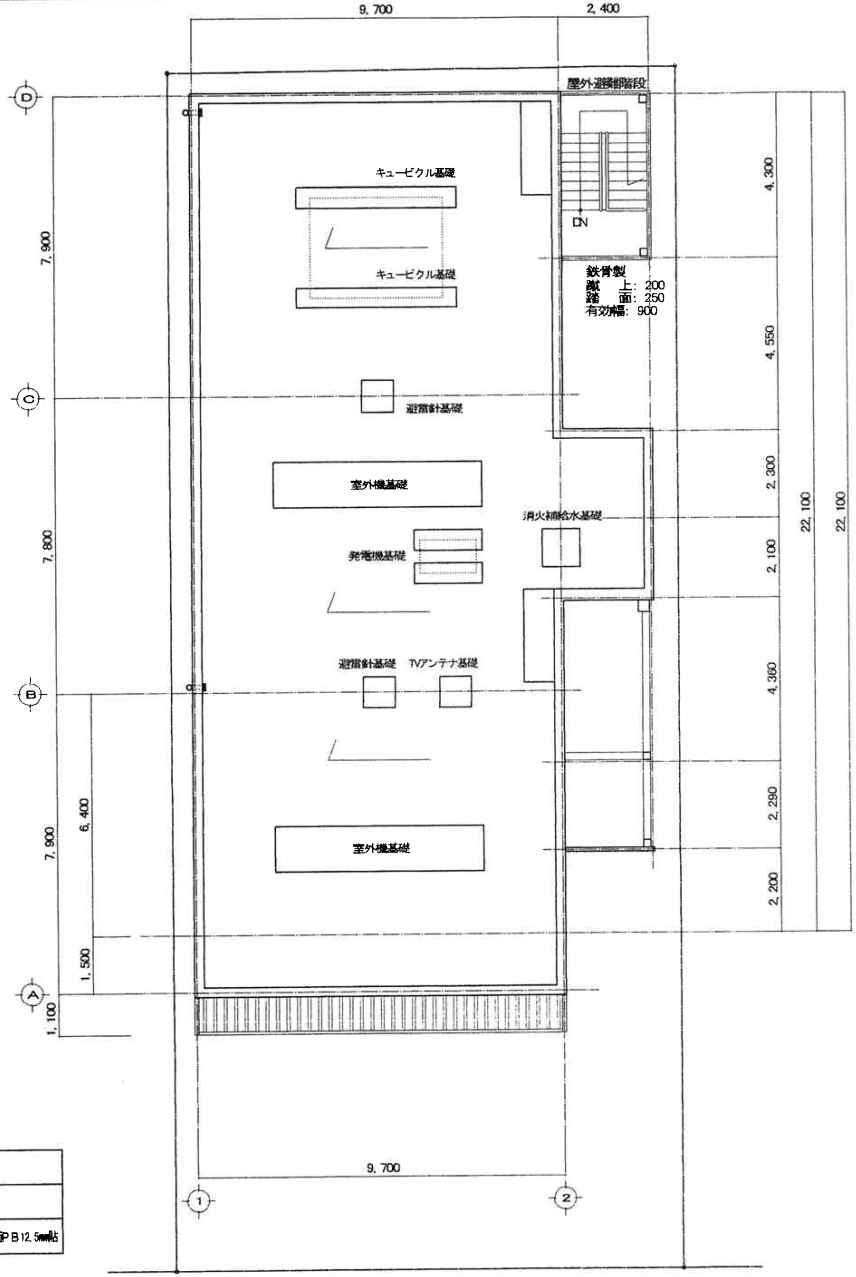
| 種別 | 図番 |
|---|---|
| A | 7C |